



DIRECTORY: /USERS/VALERIA/VV-D\_4/DWG/ PLOTTED ON: 6/4/2017 3:48:38 PM | BY USER: VALERIA ROSSI

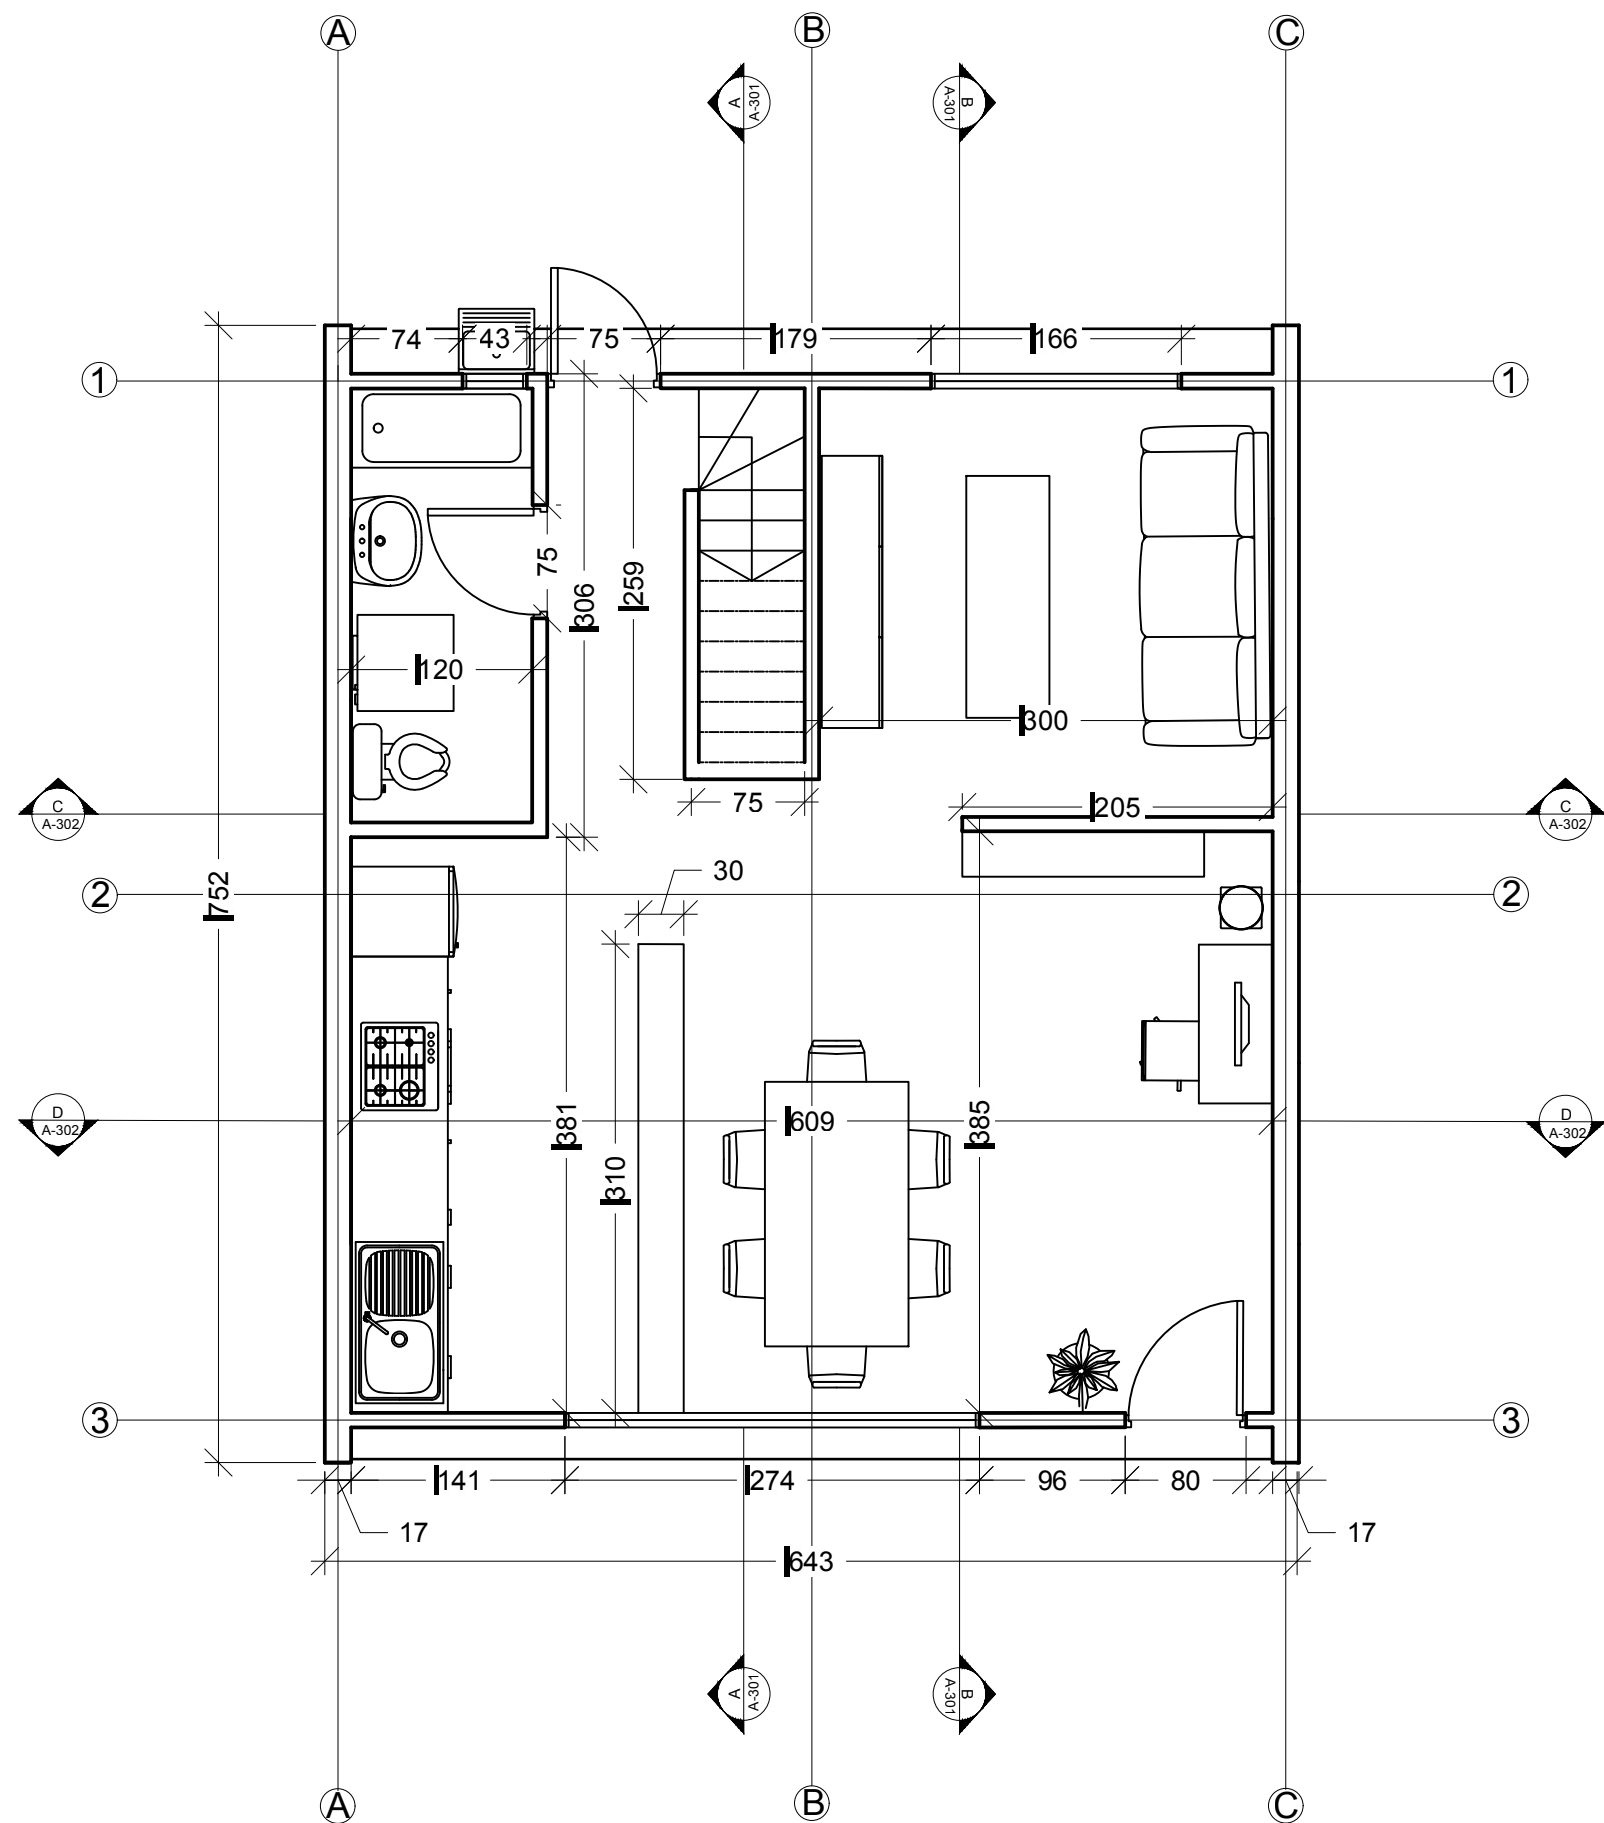

PIANTA PIANO TERRA

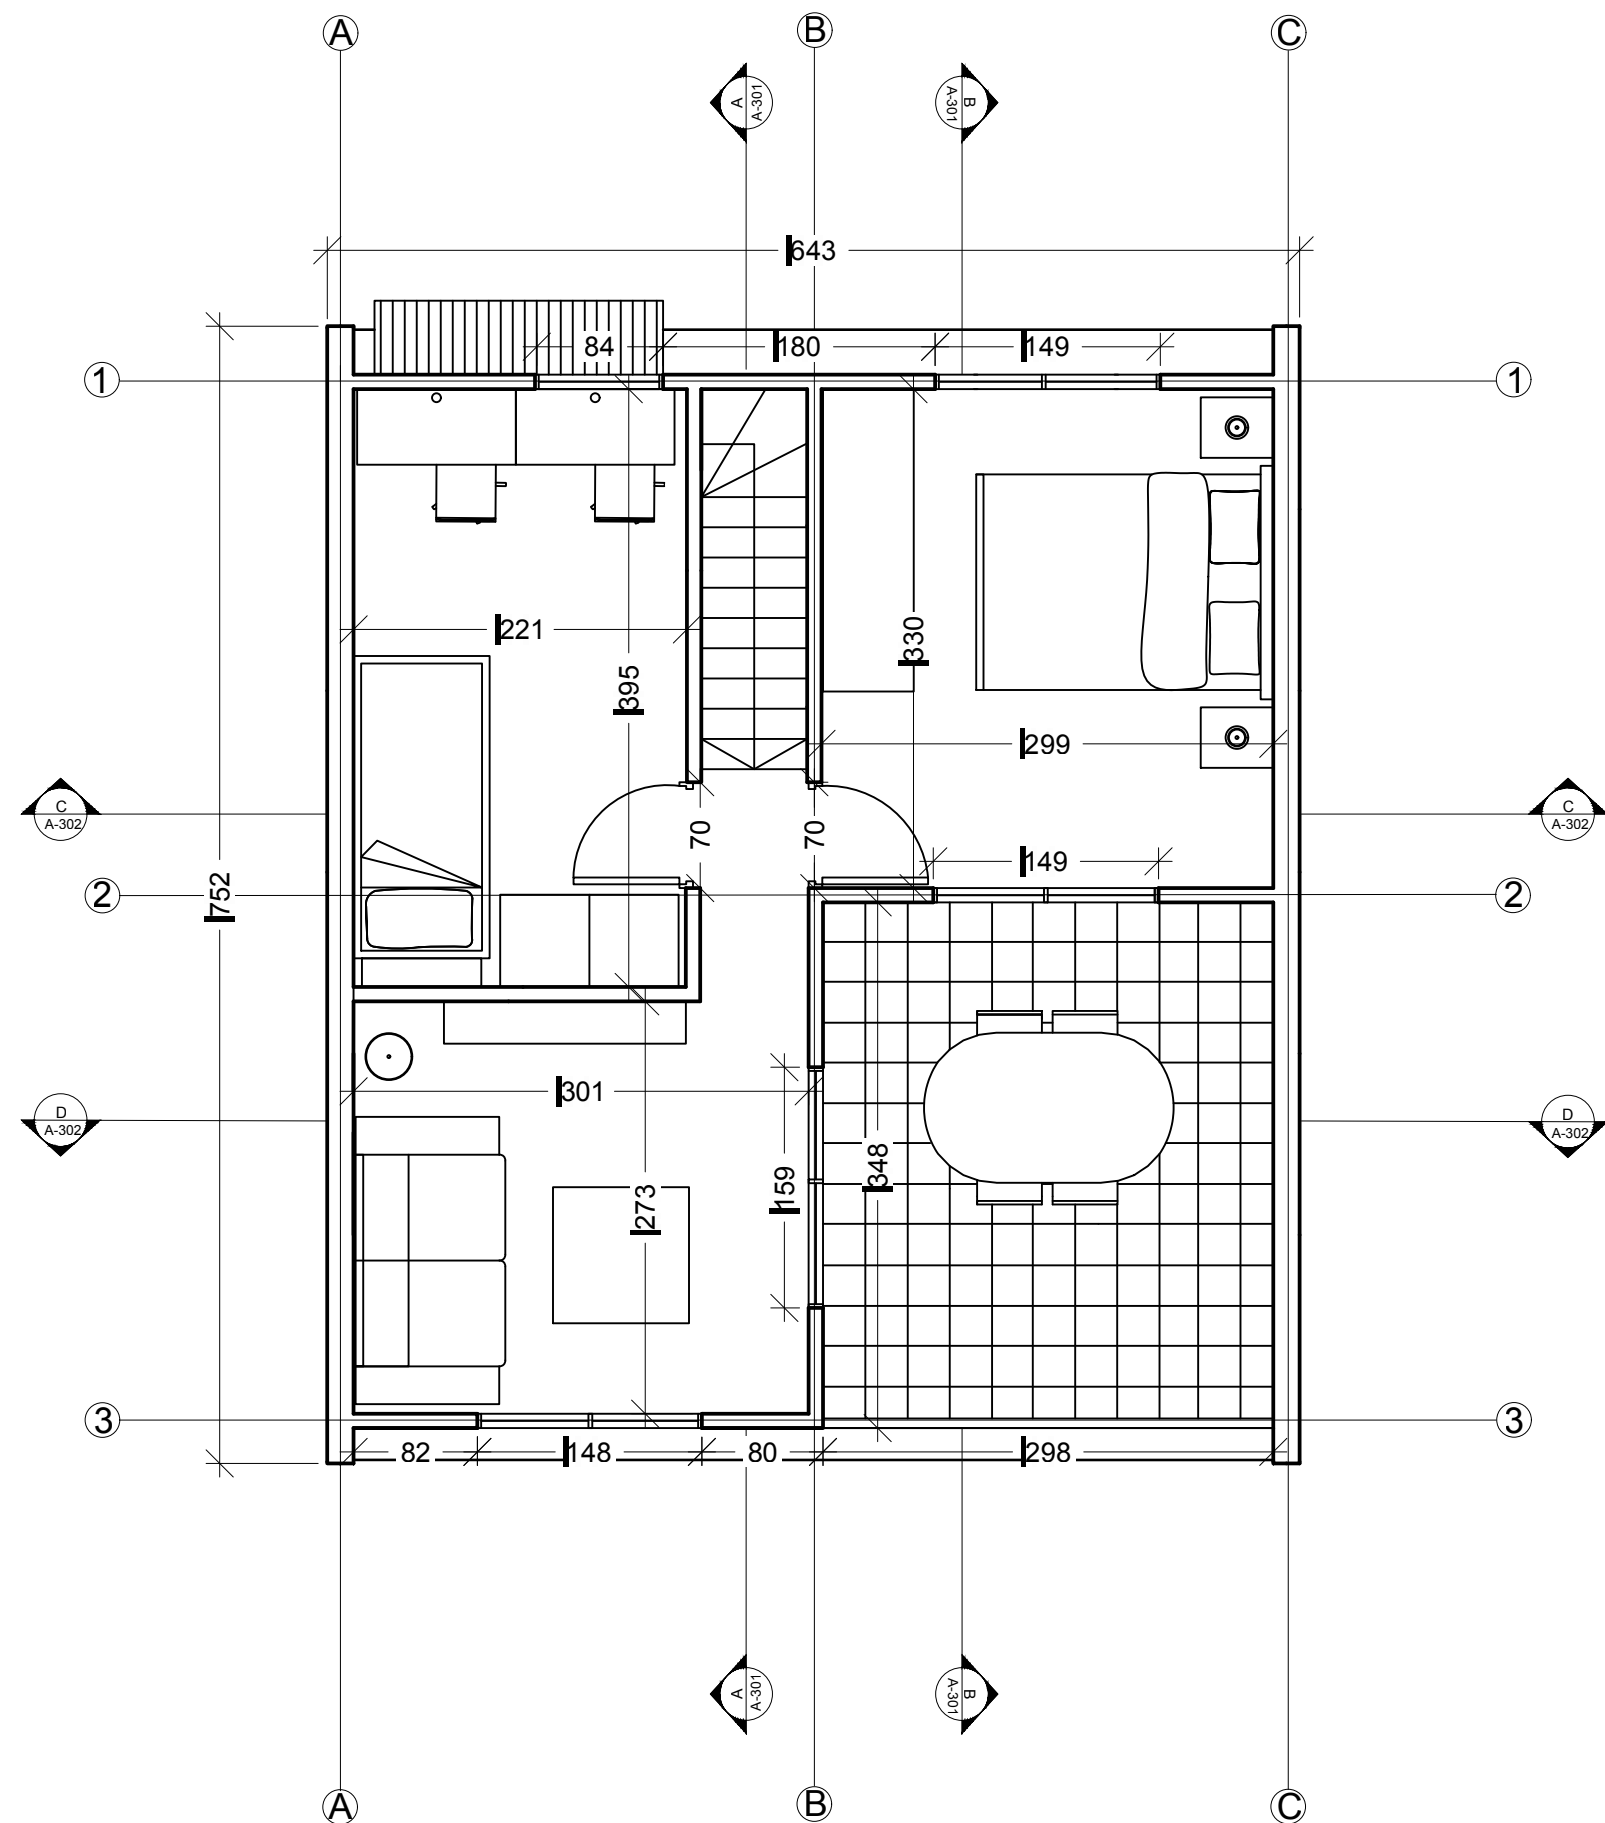

PIANTA PRIMO PIANO

POLITECNICO DI MILANO  
SCUOLA DEL DESIGN  
C.L. DESIGN DEGLI INTERNI  
PROGETTO:



**PROPOSTA DI  
AMPLIAMENTO  
VILLA VERDE**

CORSO: **STRUMENTI E METODI  
DEL PROGETTO**

DOCENTE:  
**MARCO FERRARA**

STUDENTI:  
**YLENIA BARBERA  
VALERIA ROSSI  
TUMMINIELLO LEONARDO**

OGGETTO:  
**PIANTE**

NOTE:  
-

NOME FILE:  
**VV-D\_4.dwg**


VERS	DATA

A 2017.04.11  
TAVOLA NO.: 01 DI 04


**A701**

DATA: 2017/06/01 SCALA: 1:50  
REV: FORMATO: A2

DIRECTORY: /USERS/VALERIA/VV-D\_4/DWG/ PLOTTED ON: 6/4/2017 3:48:39 PM | BY USER: VALERIA ROSSI

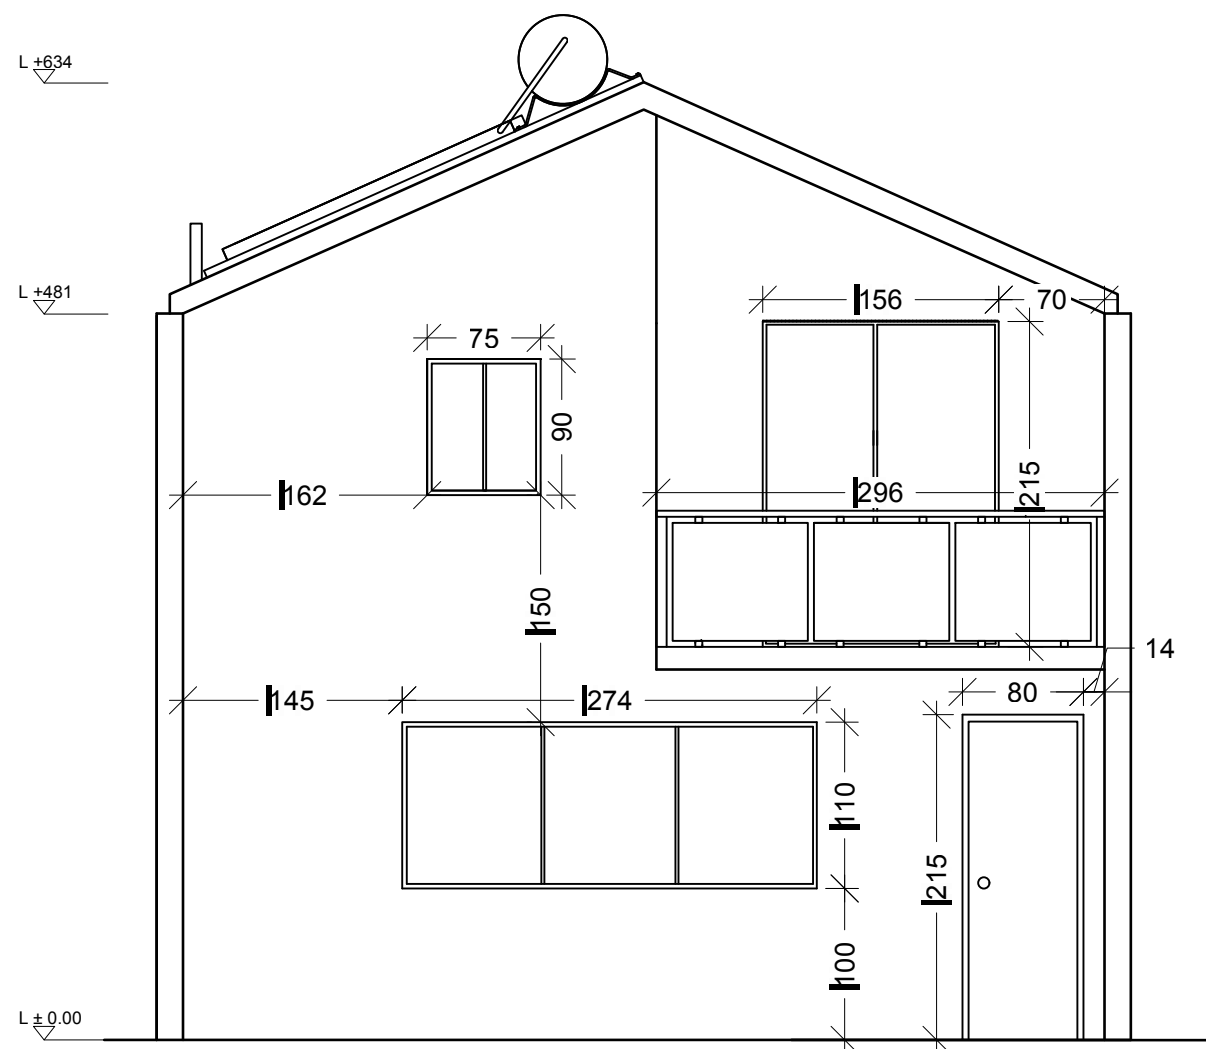

PROSPETTO ANTERIORE

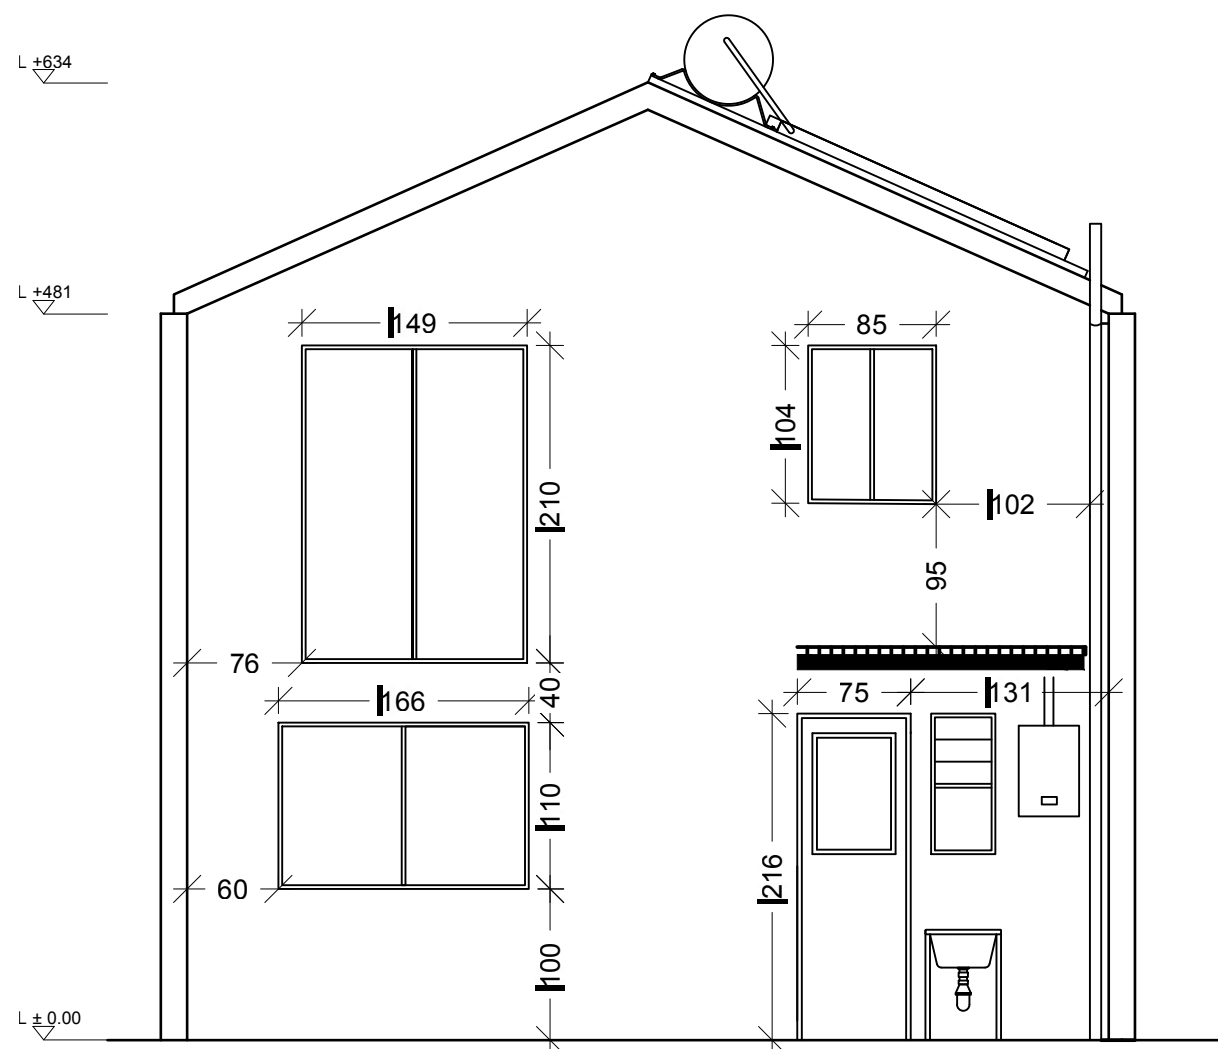

PROSPETTO POSTERIORE

POLITECNICO DI MILANO  
SCUOLA DEL DESIGN  
C.L. DESIGN DEGLI INTERNI



PROGETTO:  
**PROPOSTA DI  
AMPLIAMENTO  
VILLA VERDE**

CORSO: **STRUMENTI E METODI  
DEL PROGETTO**

DOCENTE:  
**MARCO FERRARA**

STUDENTI:  
**YLENIA BARBERA  
VALERIA ROSSI  
TUMMINIELLO LEONARDO**

OGGETTO:  
**PROSPETTI**

NOTE:  
-

NOME FILE:  
**VV-D\_4.dwg**



VERS DATA

**A** 2017.04.11  
TAVOLA NO.: **02 DI 04**

**A702**

DATA: **2017/06/01** SCALA: **1:50**  
REV: FORMATO: **A2**

DIRECTORY: I:\USERS\VALERIA\VV-D\_4\DWG\I PLOTTED ON: 6/4/2017 3:48:39 PM | BY USER: VALERIA ROSSI

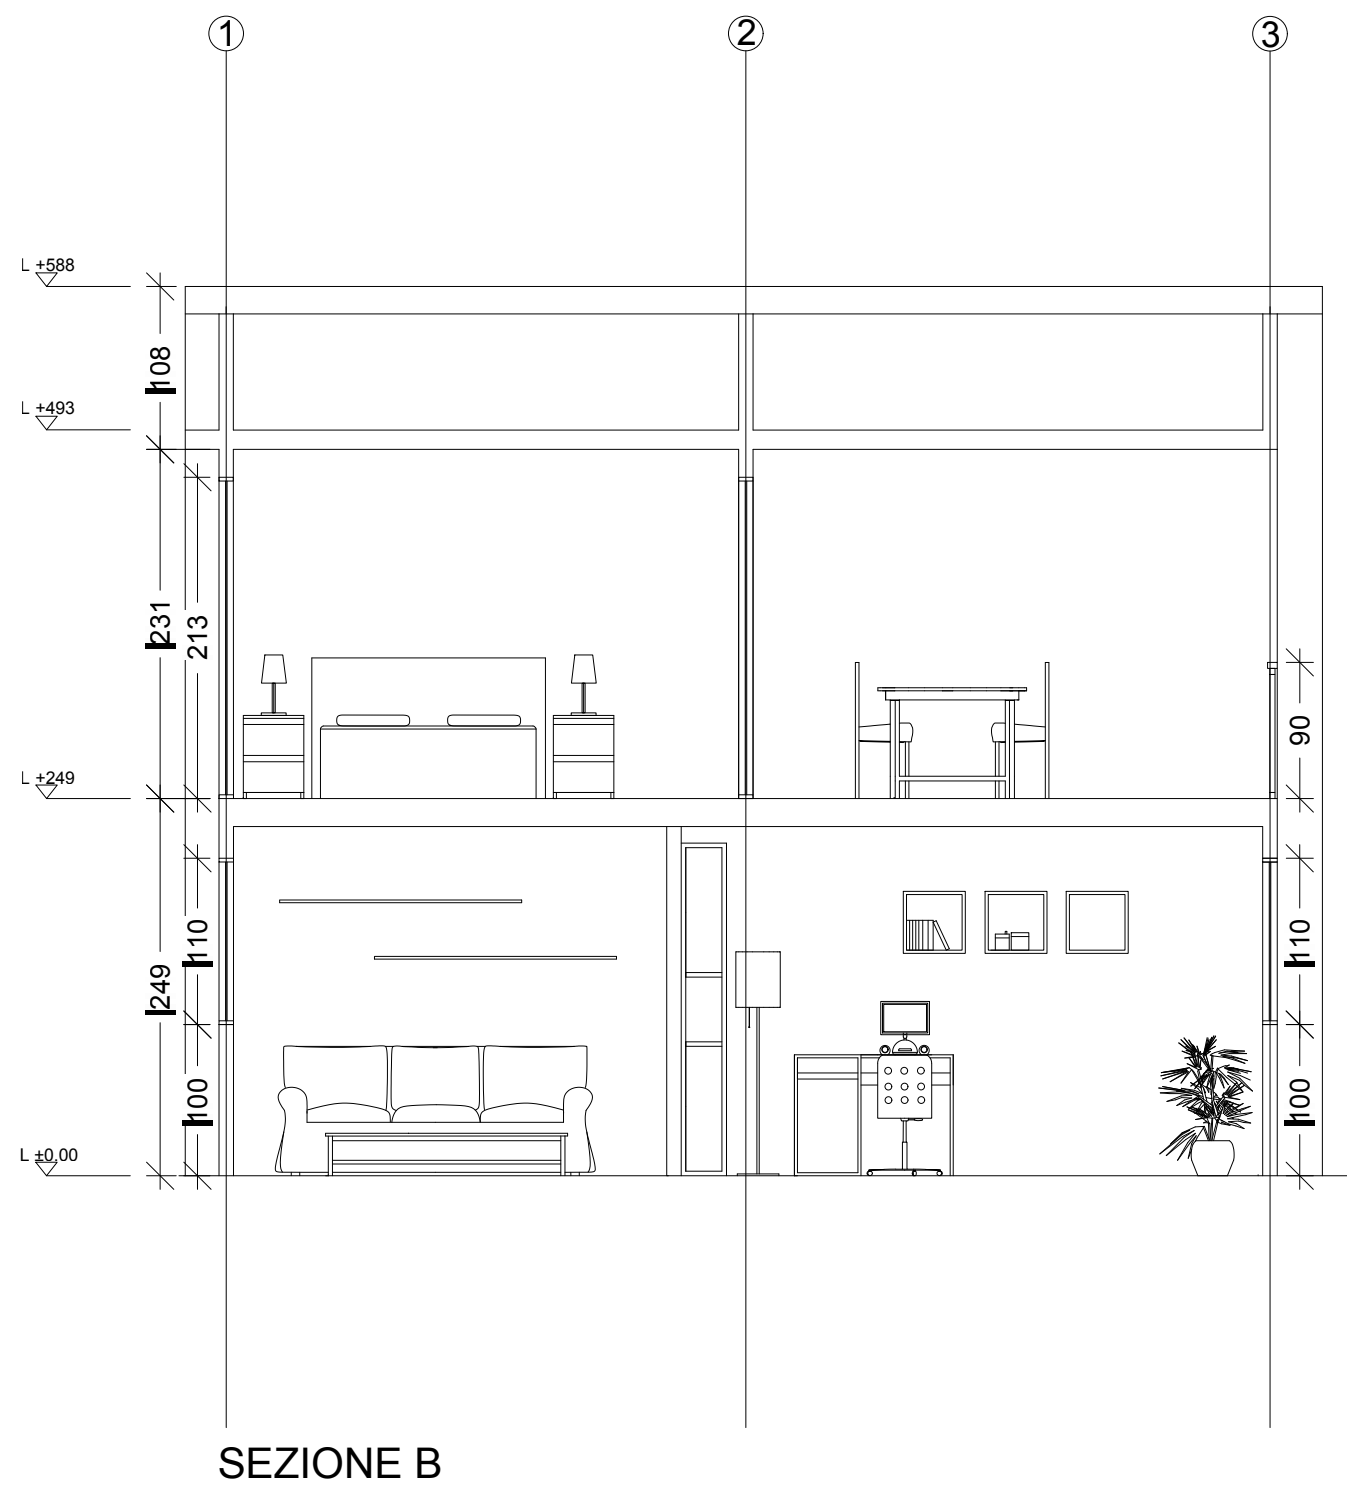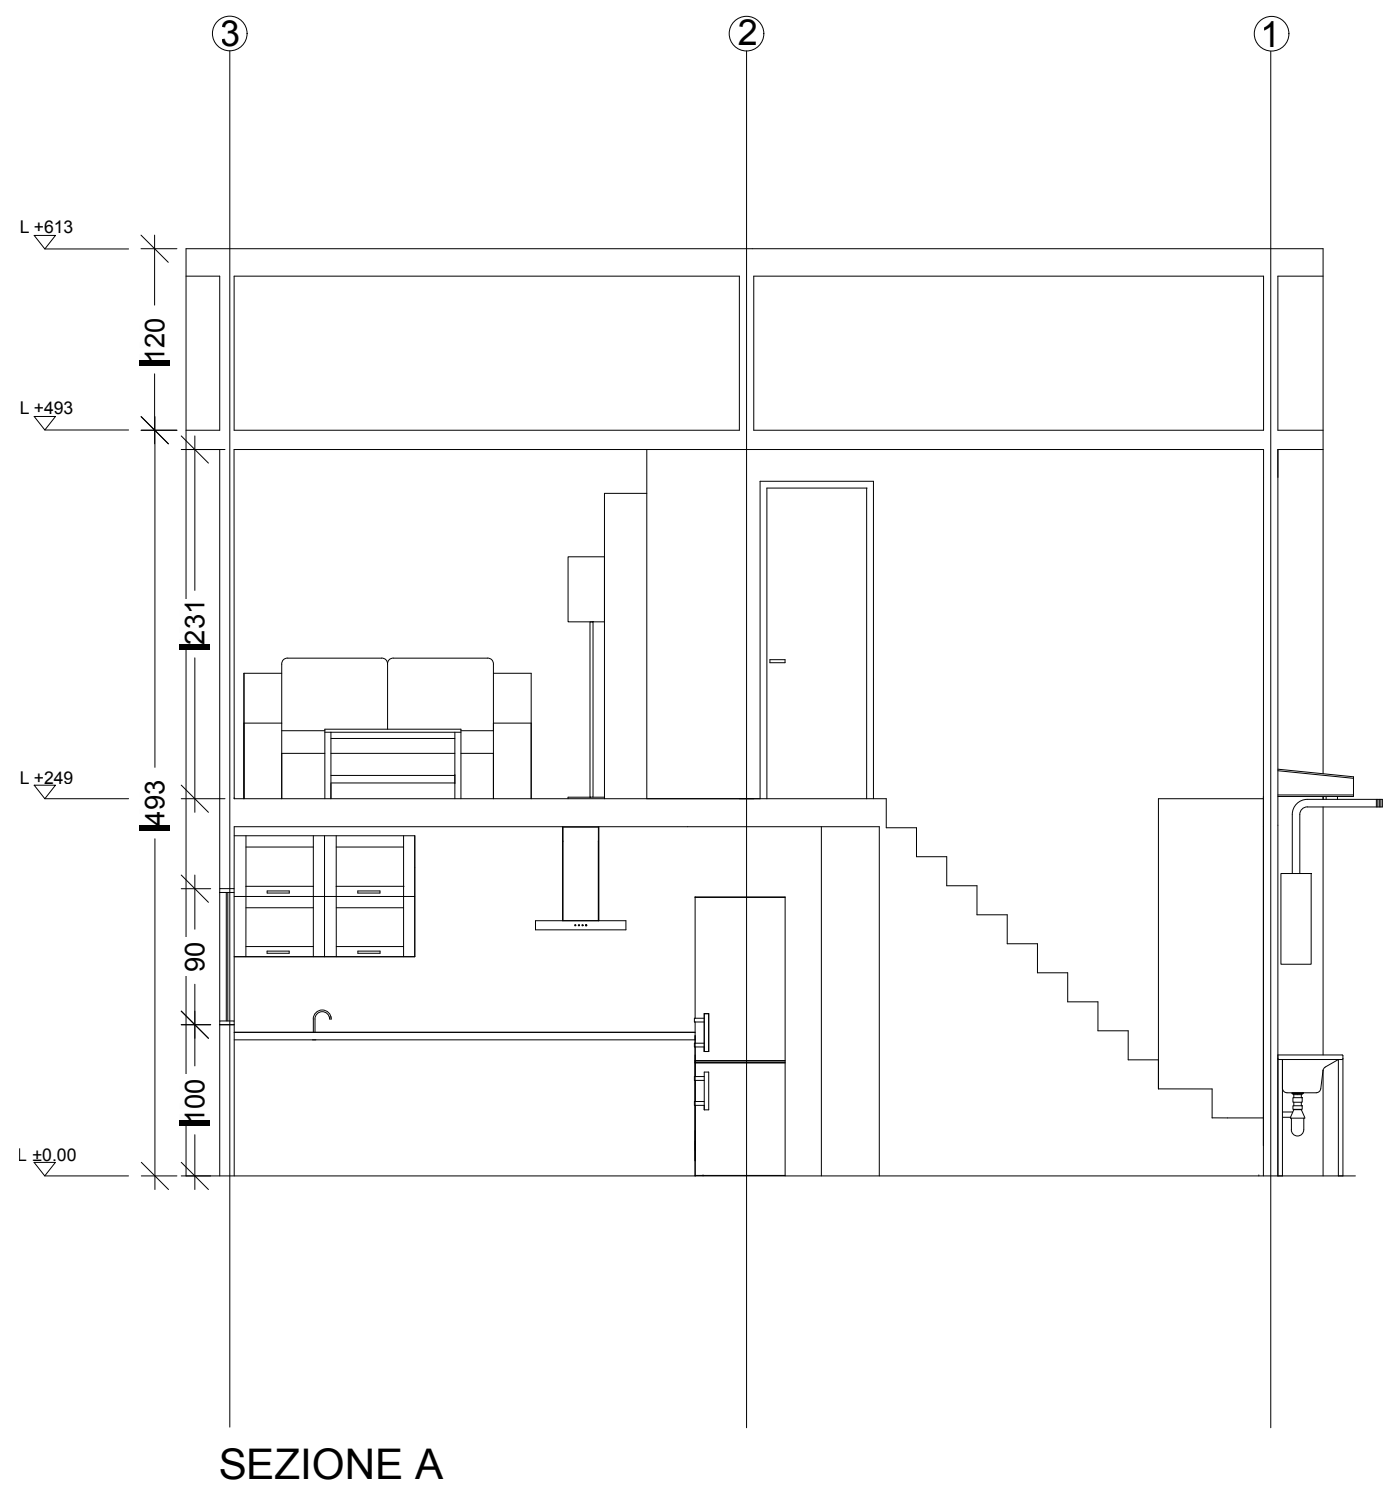

POLITECNICO DI MILANO  
SCUOLA DEL DESIGN  
C.L. DESIGN DEGLI INTERNI  
PROGETTO:

PROPOSTA DI  
AMPLIAMENTO  
VILLA VERDE

CORSO: STRUMENTI E METODI  
DEL PROGETTO

DOCENTE:  
MARCO FERRARA

STUDENTI:  
YLENIA BARBERA  
VALERIA ROSSI  
TUMMINIELLO LEONARDO

OGGETTO:  
SEZIONI

NOTE:  
-

NOME FILE:  
VV-D\_4.dwg


VERS DATA

A 2017.04.11  
TAVOLA NO.: 03 DI 04


A703

DATA: 2017/06/01 SCALA: 1:50  
REV: FORMATO: A2

DIRECTORY: I:\USERS\VALERIA\VV-D\_4\DWG\I PLOTTED ON: 6/4/2017 3:48:40 PM | BY USER: VALERIA ROSSI

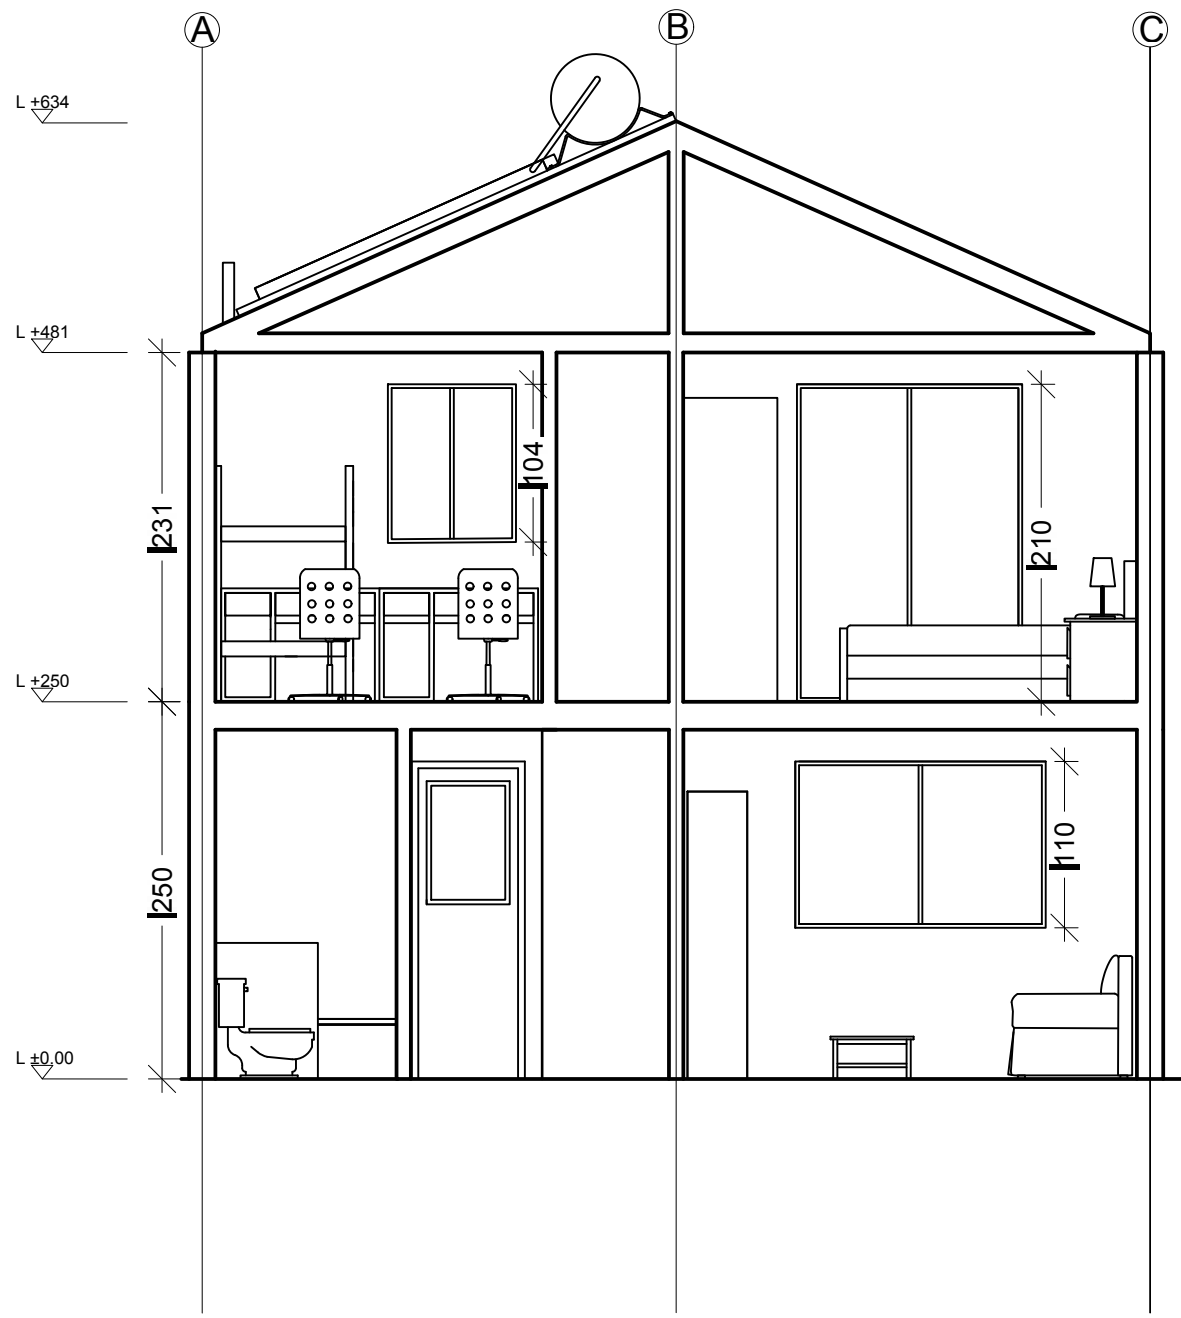

SEZIONE C

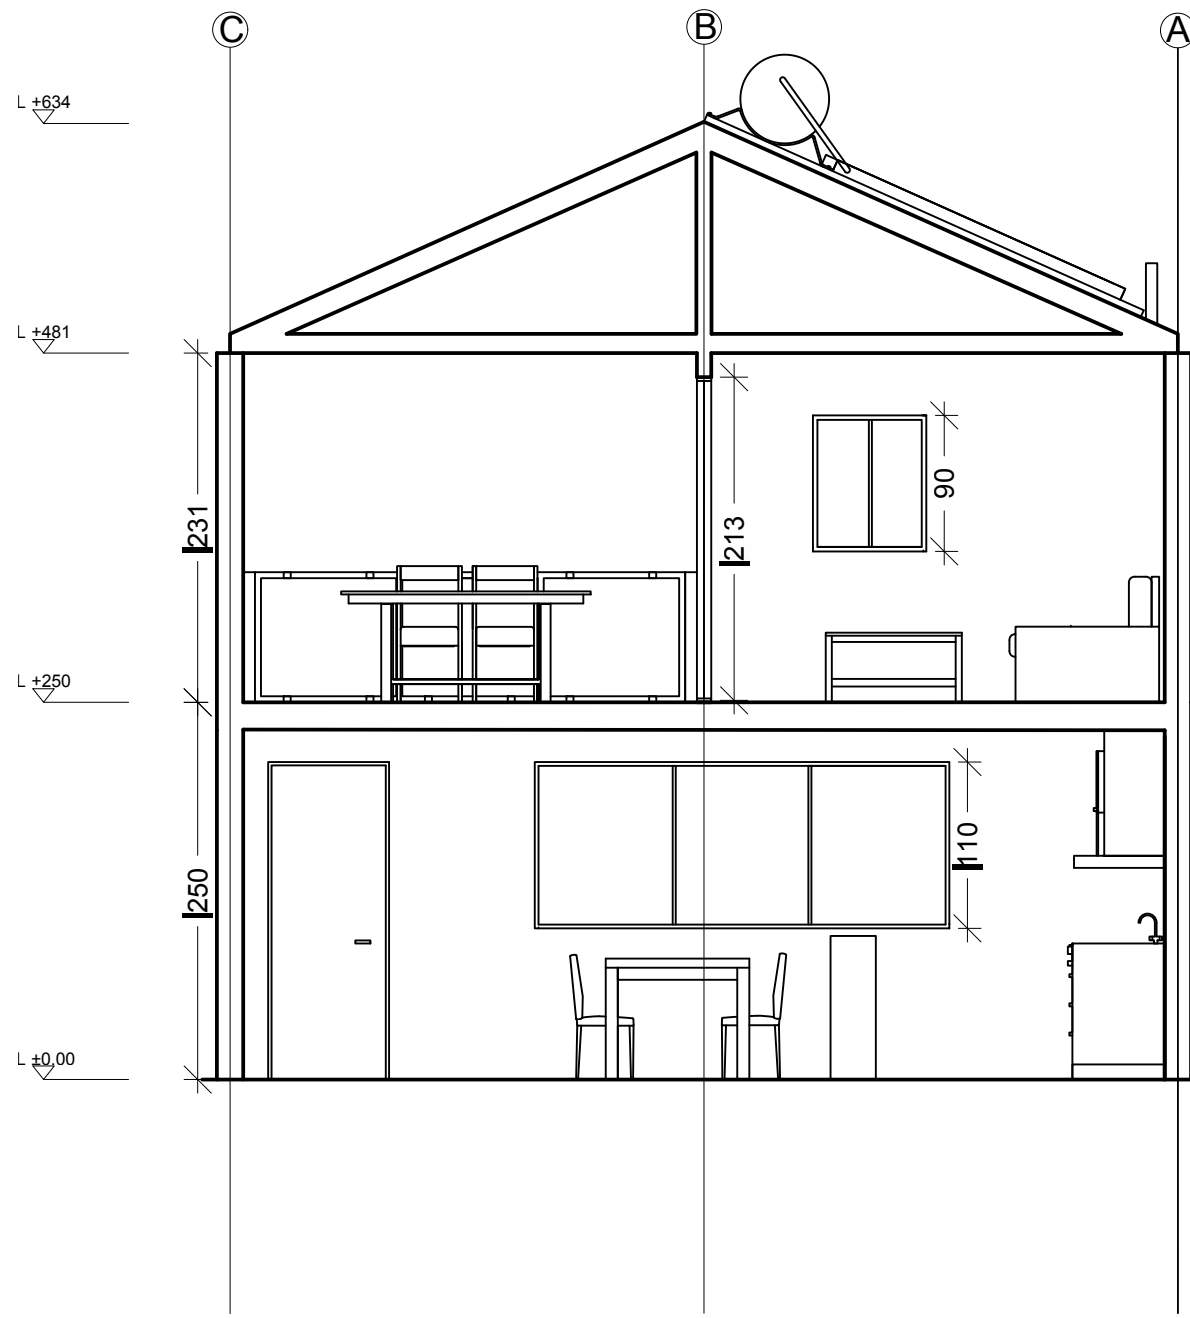

SEZIONE D

POLITECNICO DI MILANO  
SCUOLA DEL DESIGN  
C.L. DESIGN DEGLI INTERNI



PROGETTO:  
**PROPOSTA DI  
AMPLIAMENTO  
VILLA VERDE**

CORSO: **STRUMENTI E METODI  
DEL PROGETTO**

DOCENTE:  
**MARCO FERRARA**

STUDENTI:  
**YLENIA BARBERA  
VALERIA ROSSI  
TUMMINIELLO LEONARDO**

OGGETTO:  
**SEZIONI**

NOTE:  
-

NOME FILE:  
**VV-D\_4.dwg**

VERS DATA

A 2017.04.11  
TAVOLA NO.: 04 DI 04

**A704**

DATA: 2017/06/01 SCALA: 1:50  
REV: FORMATO: A2