



DIRECTORY: C:\USERS\LENA\DESKTOP\VV-D\_4\VV-D\_4.dwg | PLOTTED ON: 04/07/2017 10:54:38 | BY USER: VALERIA ROSSI

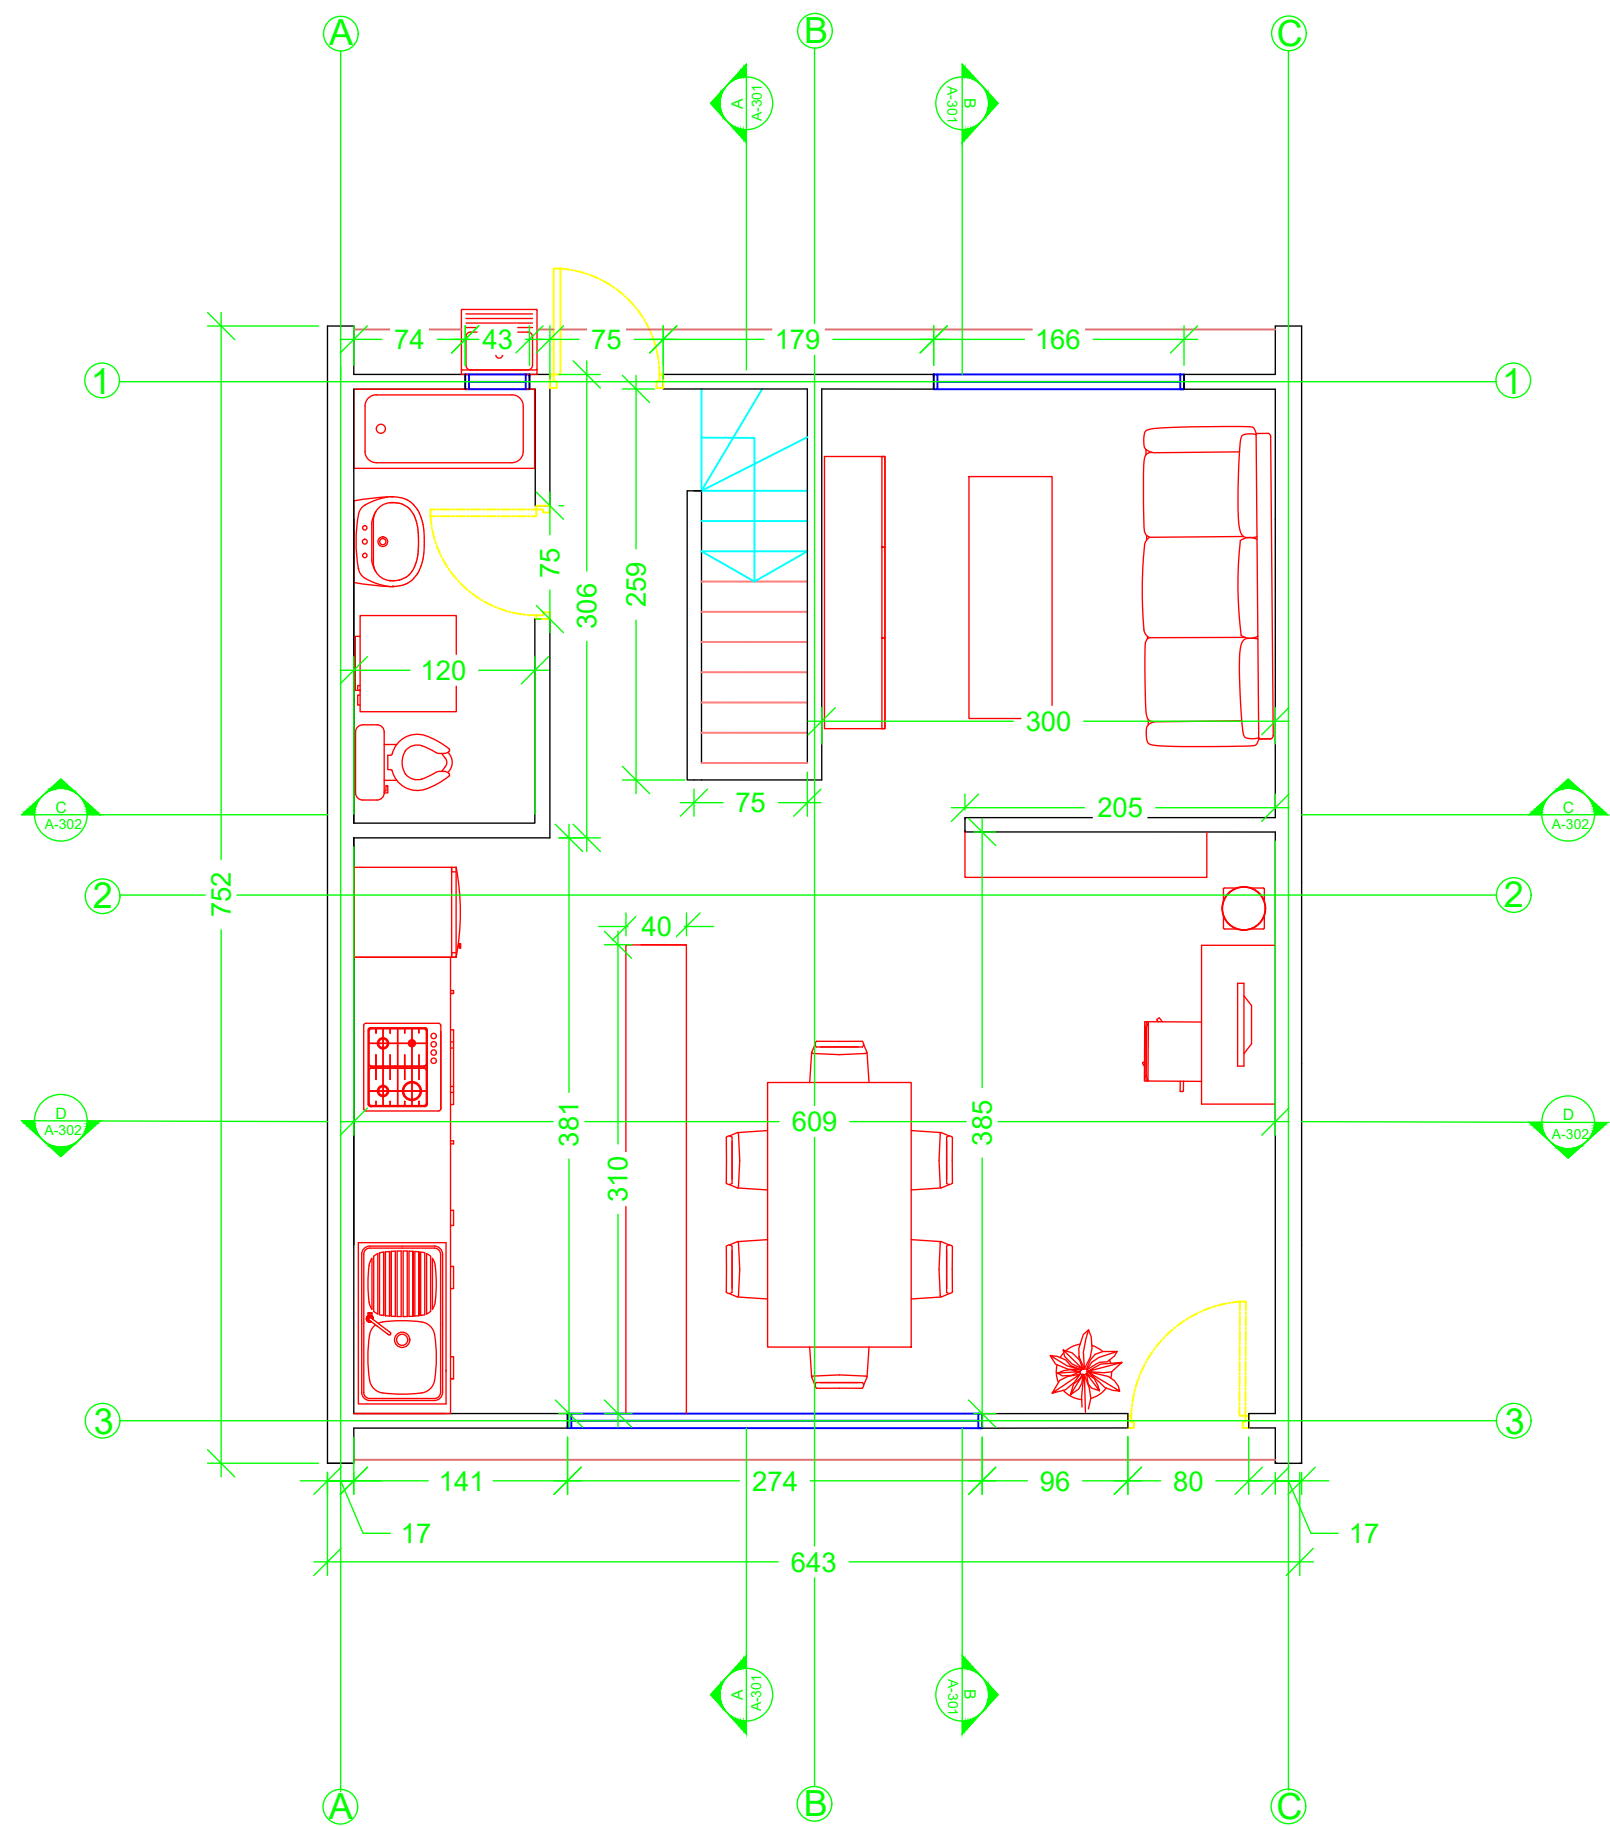

PIANTA PIANO TERRA

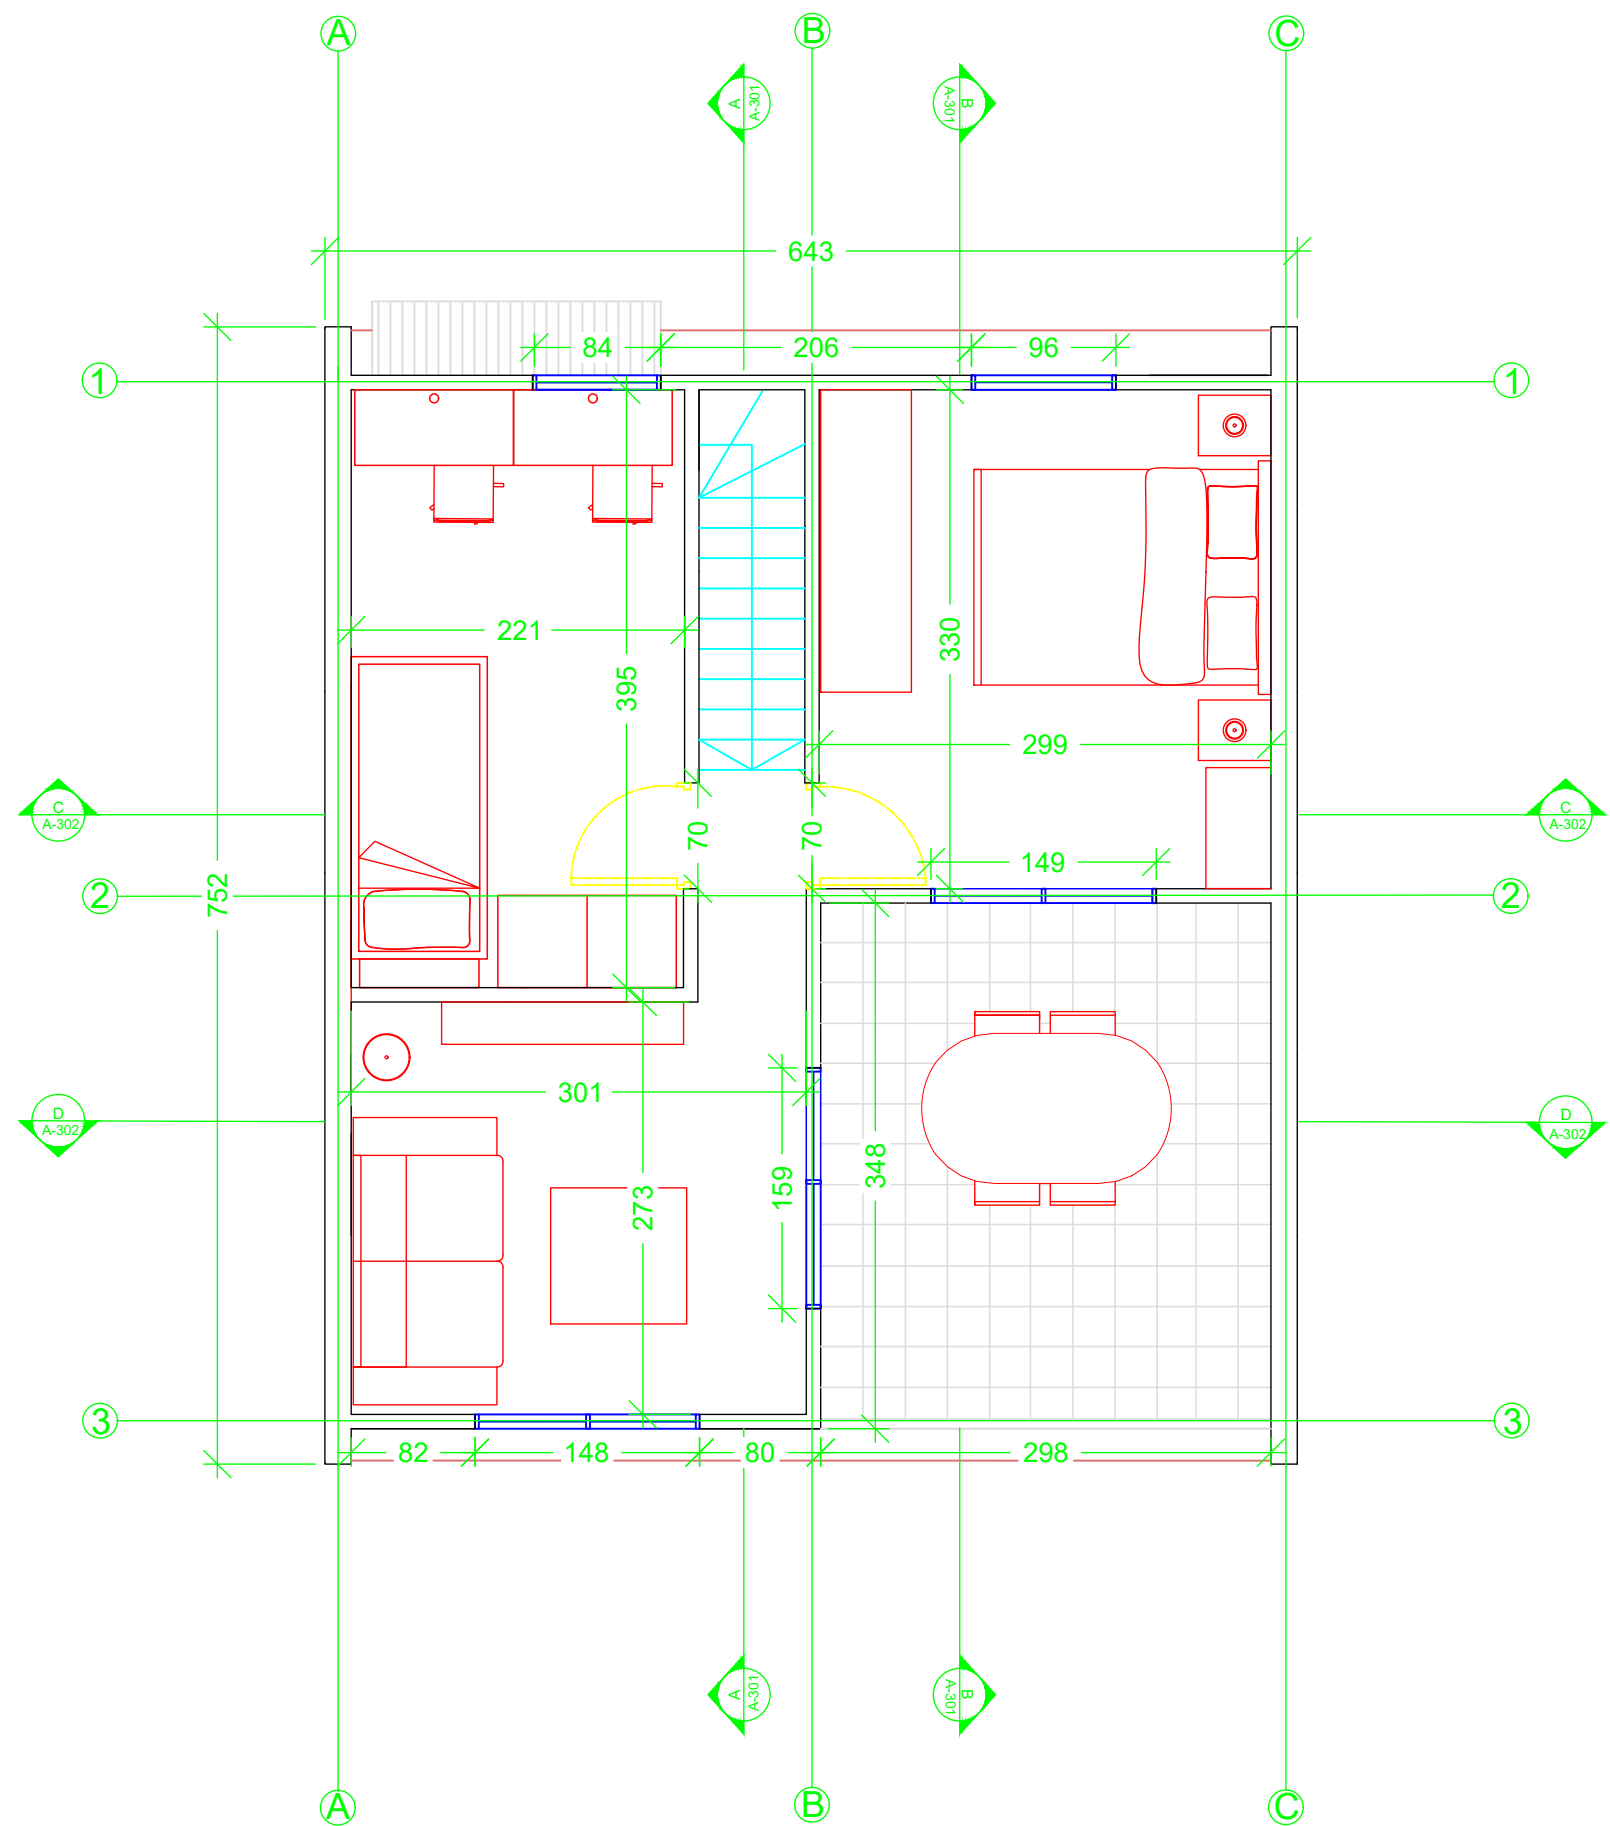

PIANTA PRIMO PIANO

POLITECNICO DI MILANO  
SCUOLA DEL DESIGN  
C.L. DESIGN DEGLI INTERNI  
PROGETTO:



PROPOSTA DI  
AMPLIAMENTO  
VILLA VERDE

CORSO:

STRUMENTI E METODI  
DEL PROGETTO

DOCENTE:

MARCO FERRARA

STUDENTI:

YLENIA BARBERA  
VALERIA ROSSI  
LEONARDO TUMMINELLO

OGGETTO:

PIANTE

NOTE:

NOME FILE:

VV-D\_4.dwg

VERS

DATA

A

2017.04.11


TAVOLA NO.:

01 DI 04


A101

DATA: 2017/06/06 SCALA: 1:50  
REV: FORMATO: A2

DIRECTORY: C:\USERS\YLENABERBERA\Documents\PROSPETTI\VV-D\_4.dwg | PLOTTED ON: 04/07/2017 10:54:41 | BY USER: VALERIA ROSSI

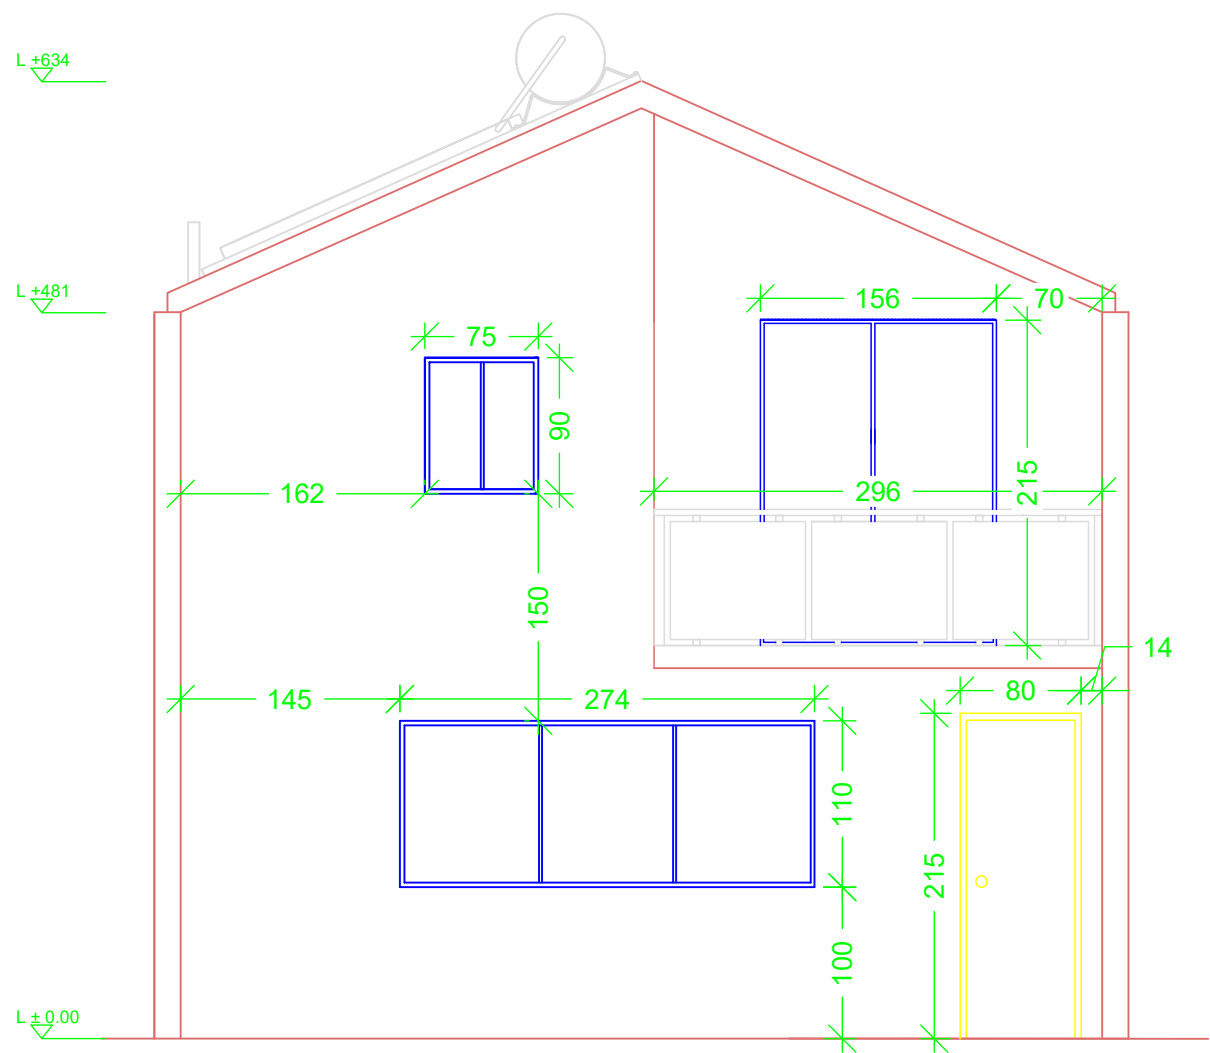

PROSPETTO ANTERIORE

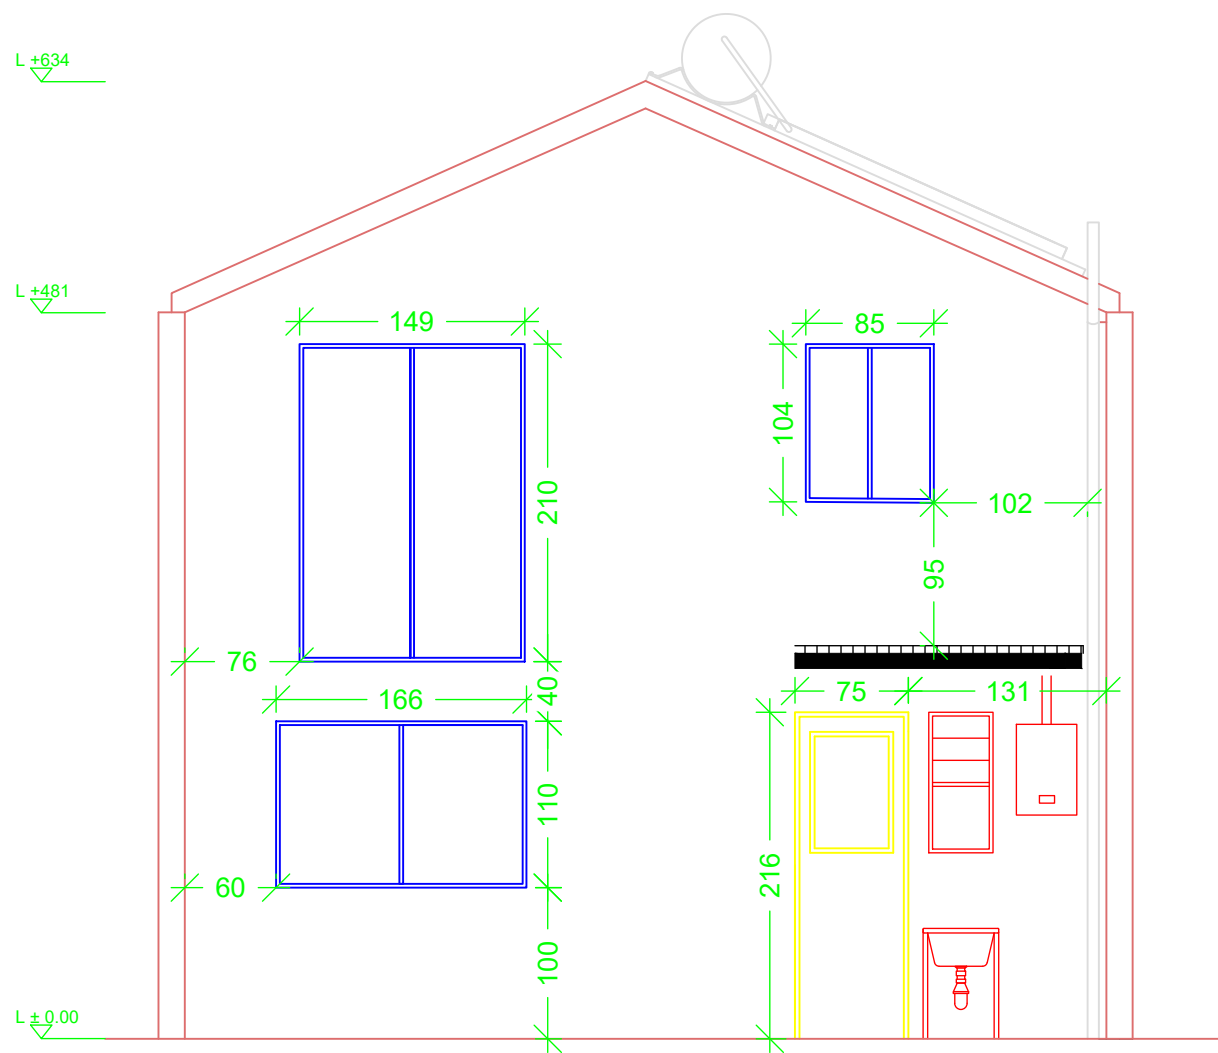

PROSPETTO POSTERIORE



PROPOSTA DI  
AMPLIAMENTO  
VILLA VERDE

CORSO:  
STRUMENTI E METODI  
DEL PROGETTO

DOCENTE:  
MARCO FERRARA

STUDENTI:  
YLENIA BARBERA  
VALERIA ROSSI  
LEONARDO TUMMINELLO

OGGETTO:  
PROSPETTI

NOTE:  
-

NOME FILE:  
VV-D\_4.dwg



VERS	DATA
A	2017.04.11
TAVOLA NO.:	02 DI 04

A201

DATA: 2017/06/06  
REV: 01

SCALA: 1:50  
FORMATO: A2

DIRECTORY: C:\USERS\YLENABERBER\APP\DWG | PLOTTED ON: 04/07/2017 10:54:46 | BY USER: VALERIA ROSSI

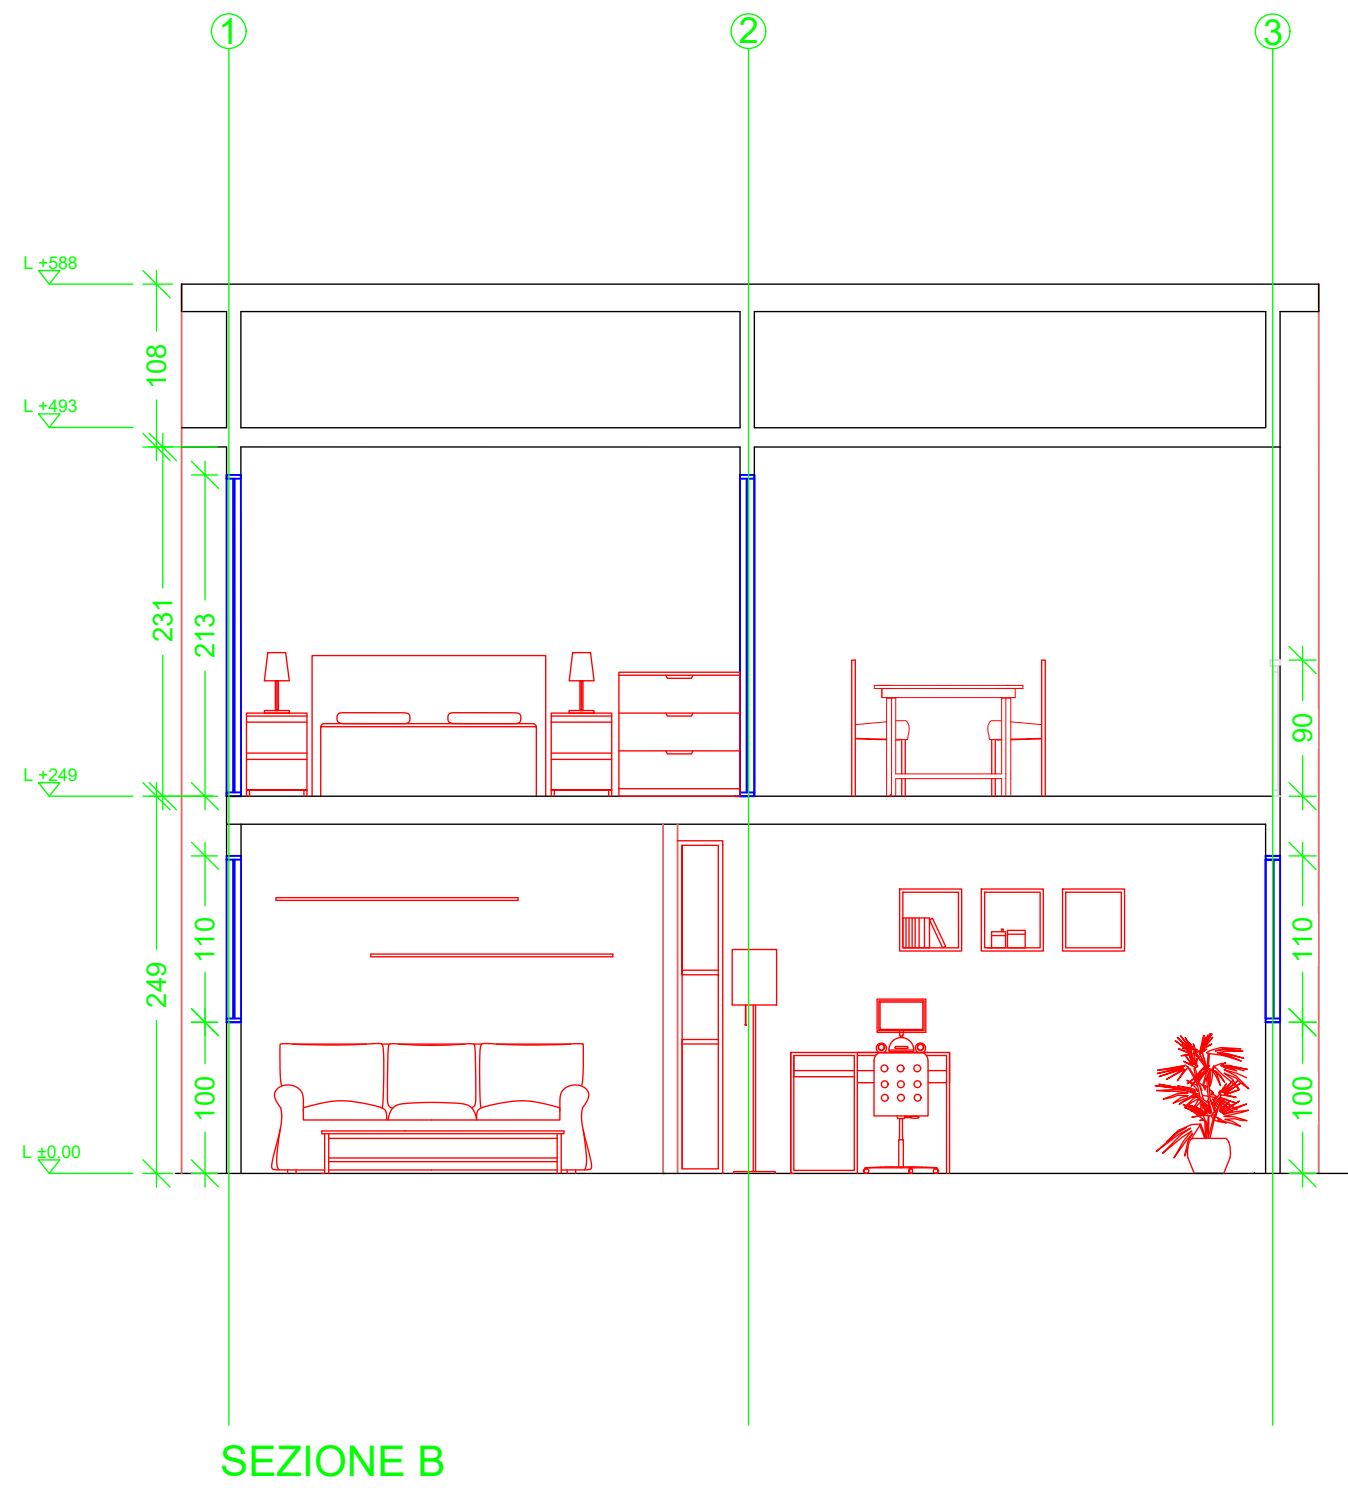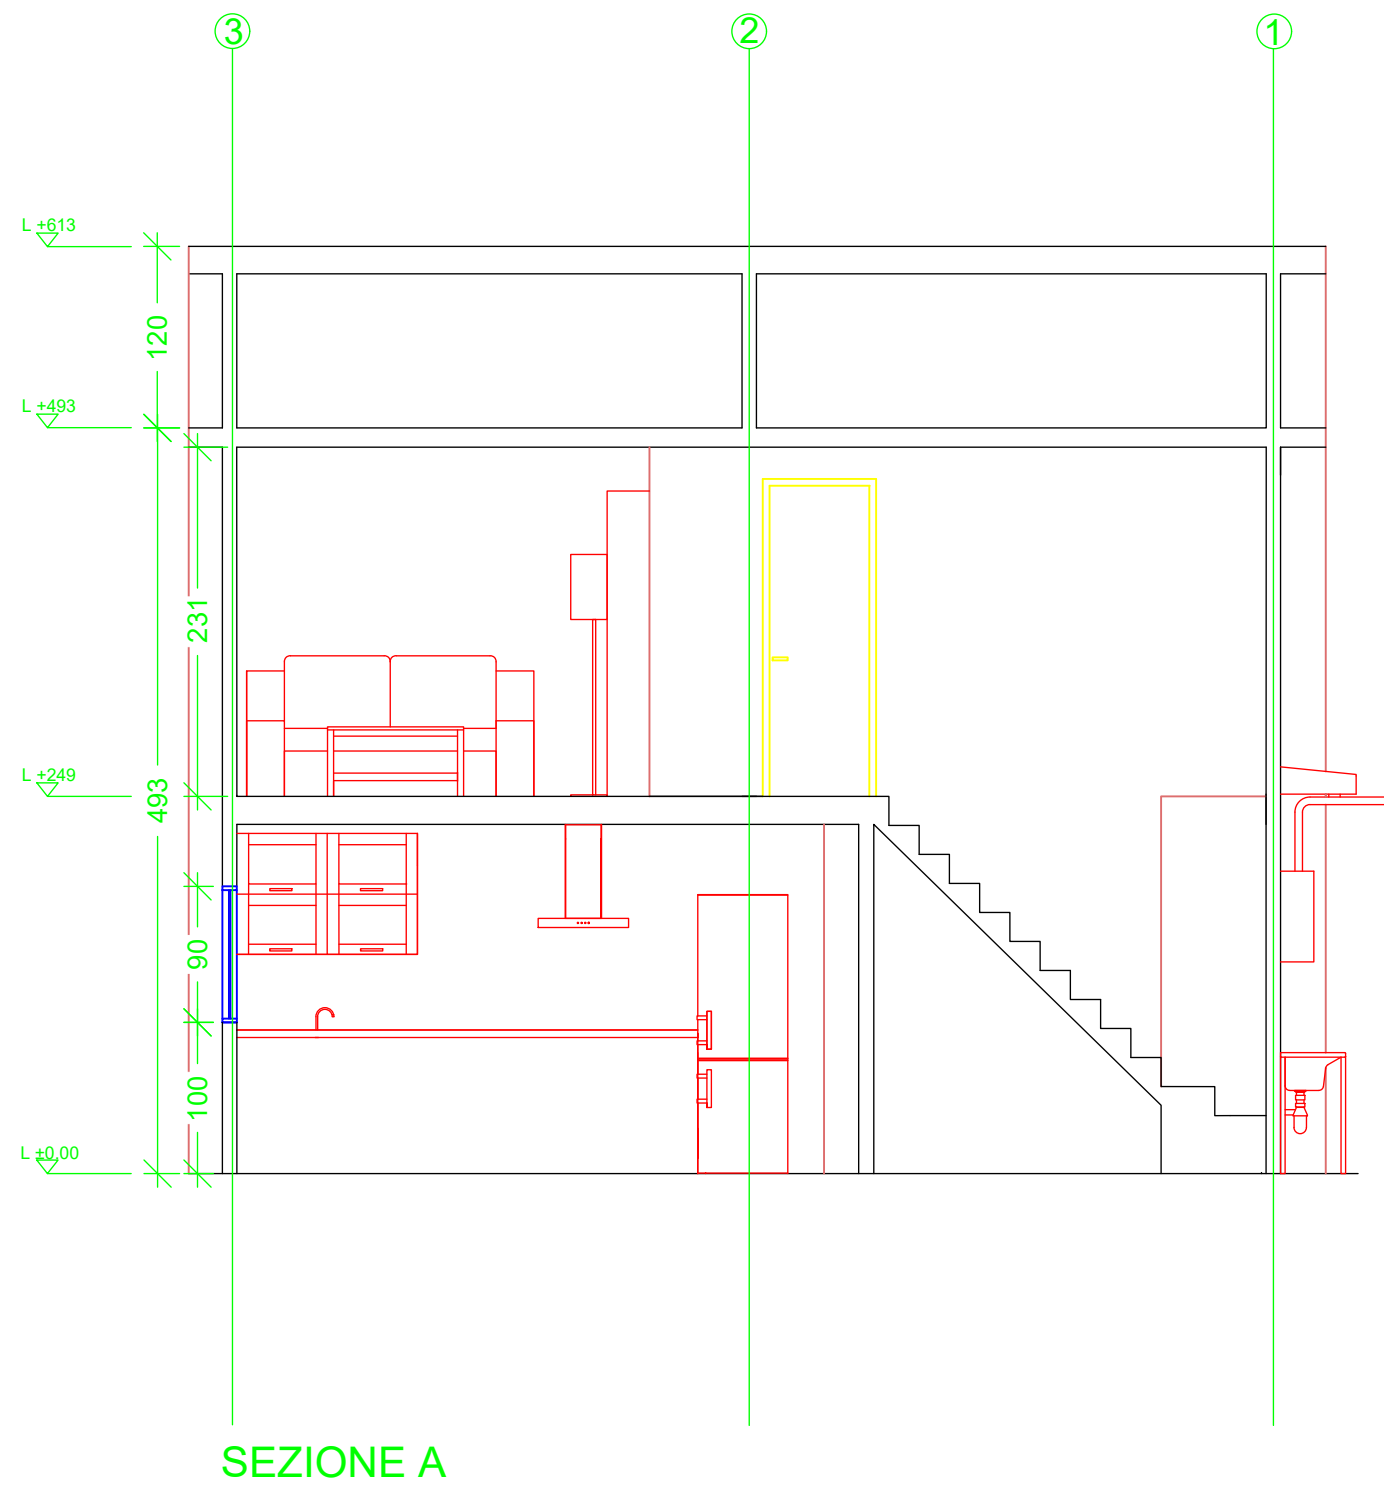

PROPOSTA DI  
AMPLIAMENTO  
VILLA VERDE

CORSO:  
STRUMENTI E METODI  
DEL PROGETTO

DOCENTE:  
MARCO FERRARA

STUDENTI:  
YLENIA BARBERA  
VALERIA ROSSI  
LEONARDO TUMMINELLO

OGGETTO:  
SEZIONI

NOTE:  
-

NOME FILE:  
VV-D\_4.dwg


VERS	DATA

A 2017.04.11  
TAVOLA NO.: 03 DI 04


A301

DATA: 2017/06/06 SCALA: 1:50  
REV: FORMATO: A2

DIRECTORY: C:\USERS\YLENADESKTOP\VV-D\_4\VV-D\_4.dwg | PLOTTED ON: 04/07/2017 10:54:51 | BY USER: VALERIA ROSSI

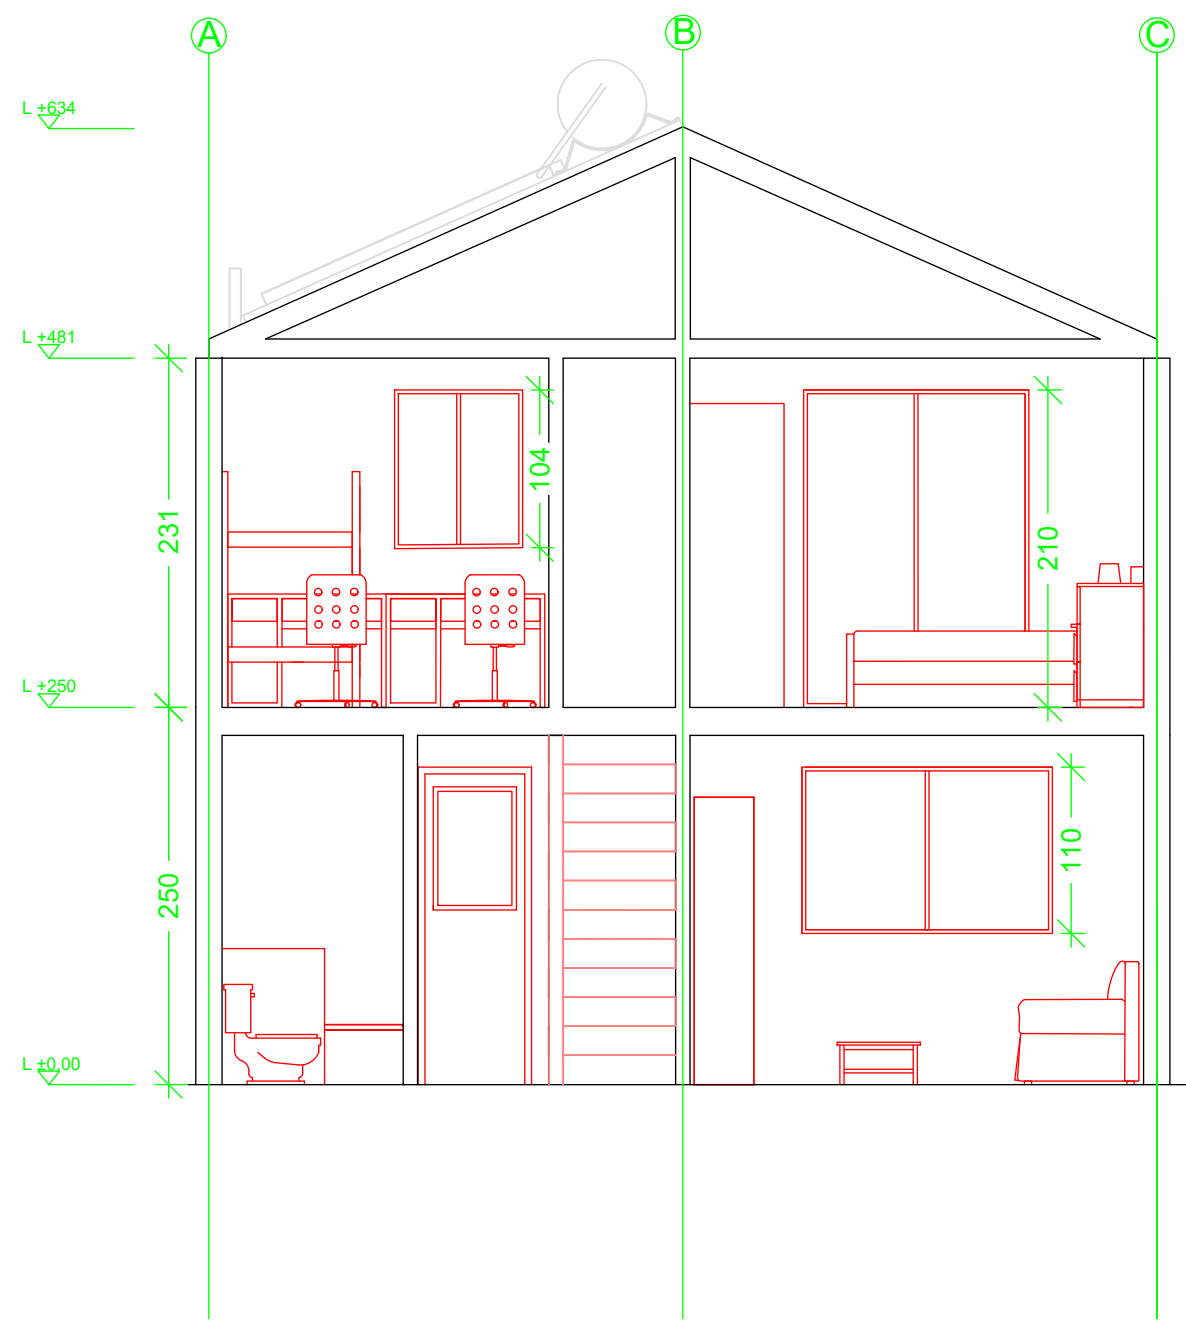

SEZIONE C

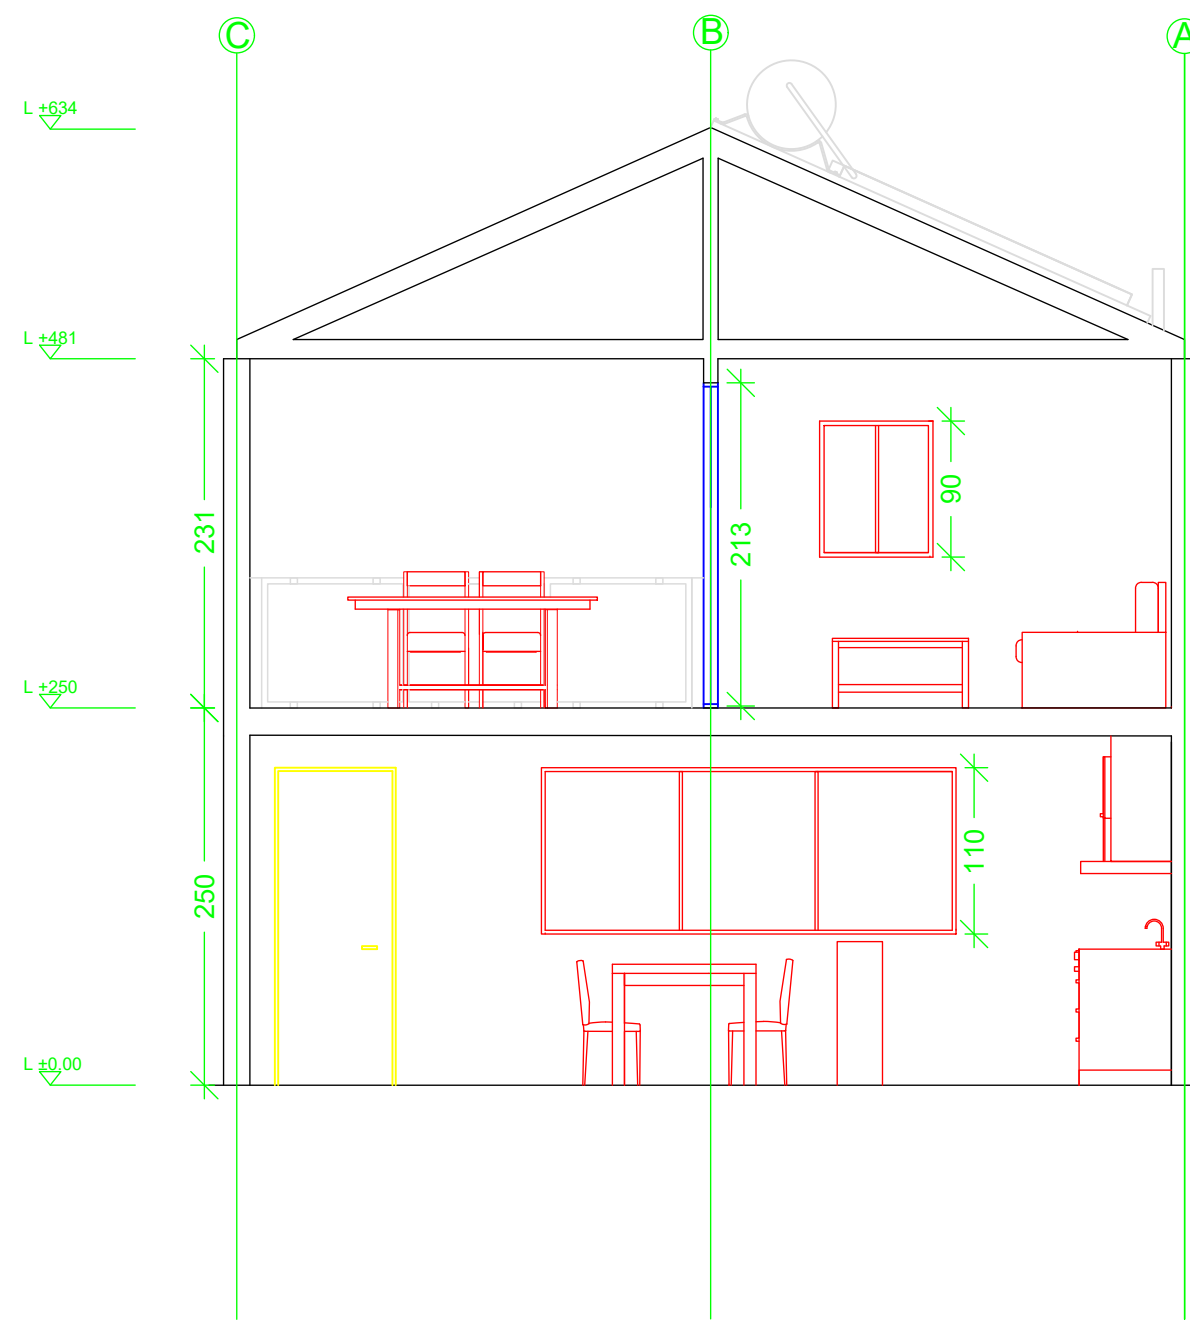

SEZIONE D

POLITECNICO DI MILANO  
SCUOLA DEL DESIGN  
C.L. DESIGN DEGLI INTERNI  
PROGETTO:



PROPOSTA DI  
AMPLIAMENTO  
VILLA VERDE

CORSO:  
STRUMENTI E METODI  
DEL PROGETTO

DOCENTE:  
MARCO FERRARA

STUDENTI:  
YLENIA BARBERA  
VALERIA ROSSI  
LEONARDO TUMMINIELLO

OGGETTO:  
SEZIONI

NOTE:  
-

NOME FILE:  
VV-D\_4.dwg

VERS	DATA

A 2017.04.11  
TAVOLA NO.: 04 DI 04

A302

DATA: 2017/06/06 SCALA: 1:50  
REV: FORMATO: A2