



DIRECTORY: /USERS/VALERIA/VV-D_4/DWG/ PLOTTED ON: 6/2/2017 9:29:23 PM | BY USER: VALERIA ROSSI

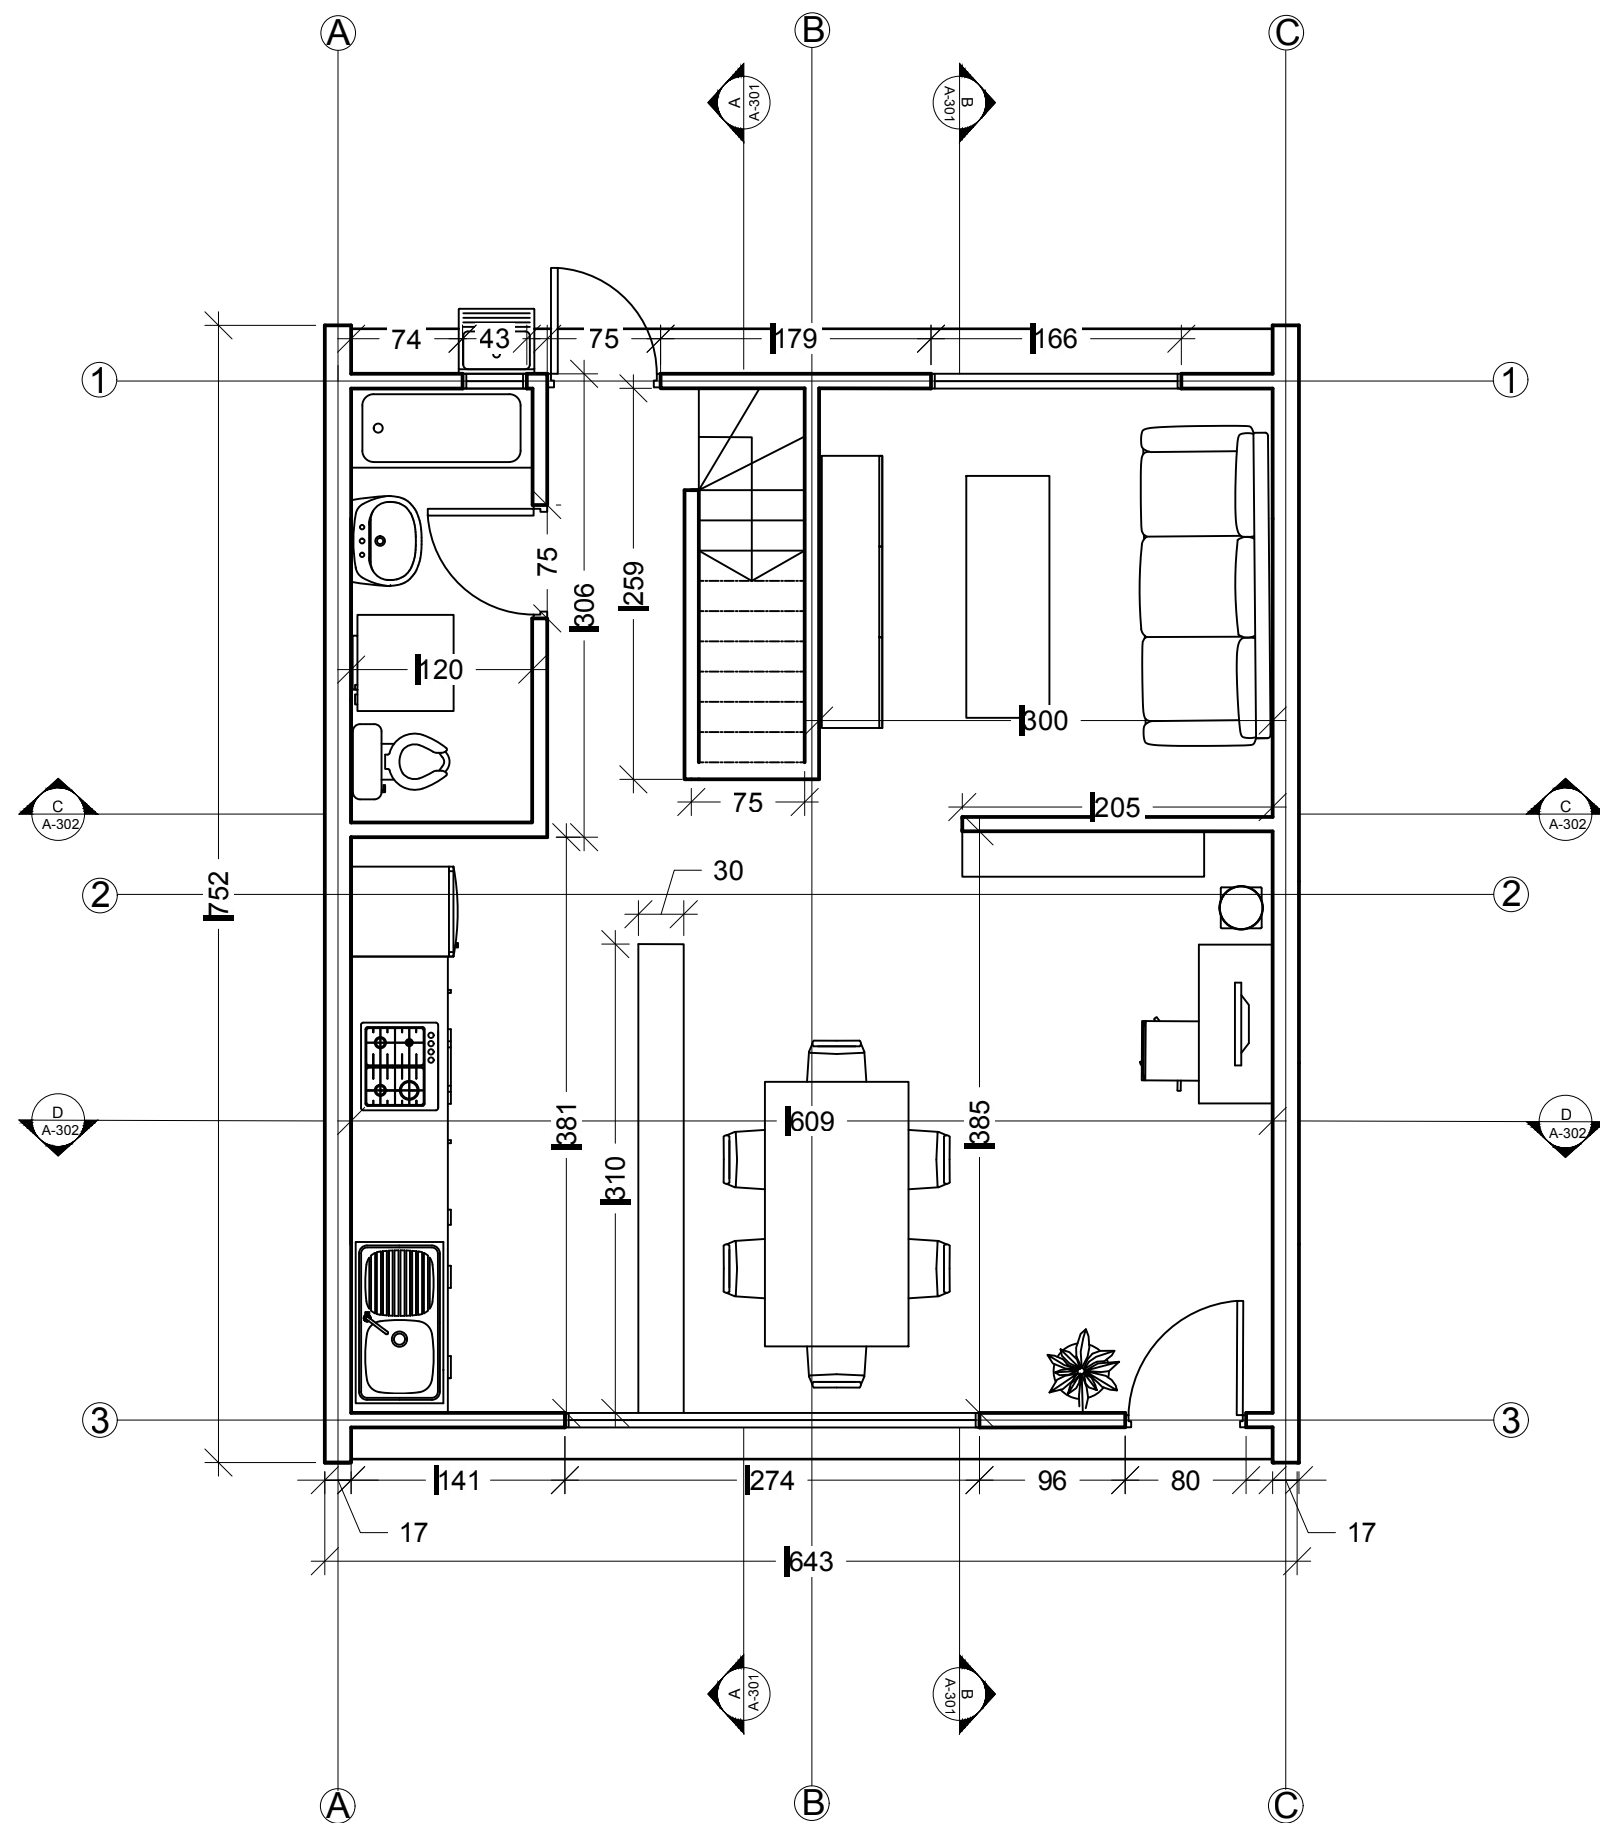

PIANTA PIANO TERRA

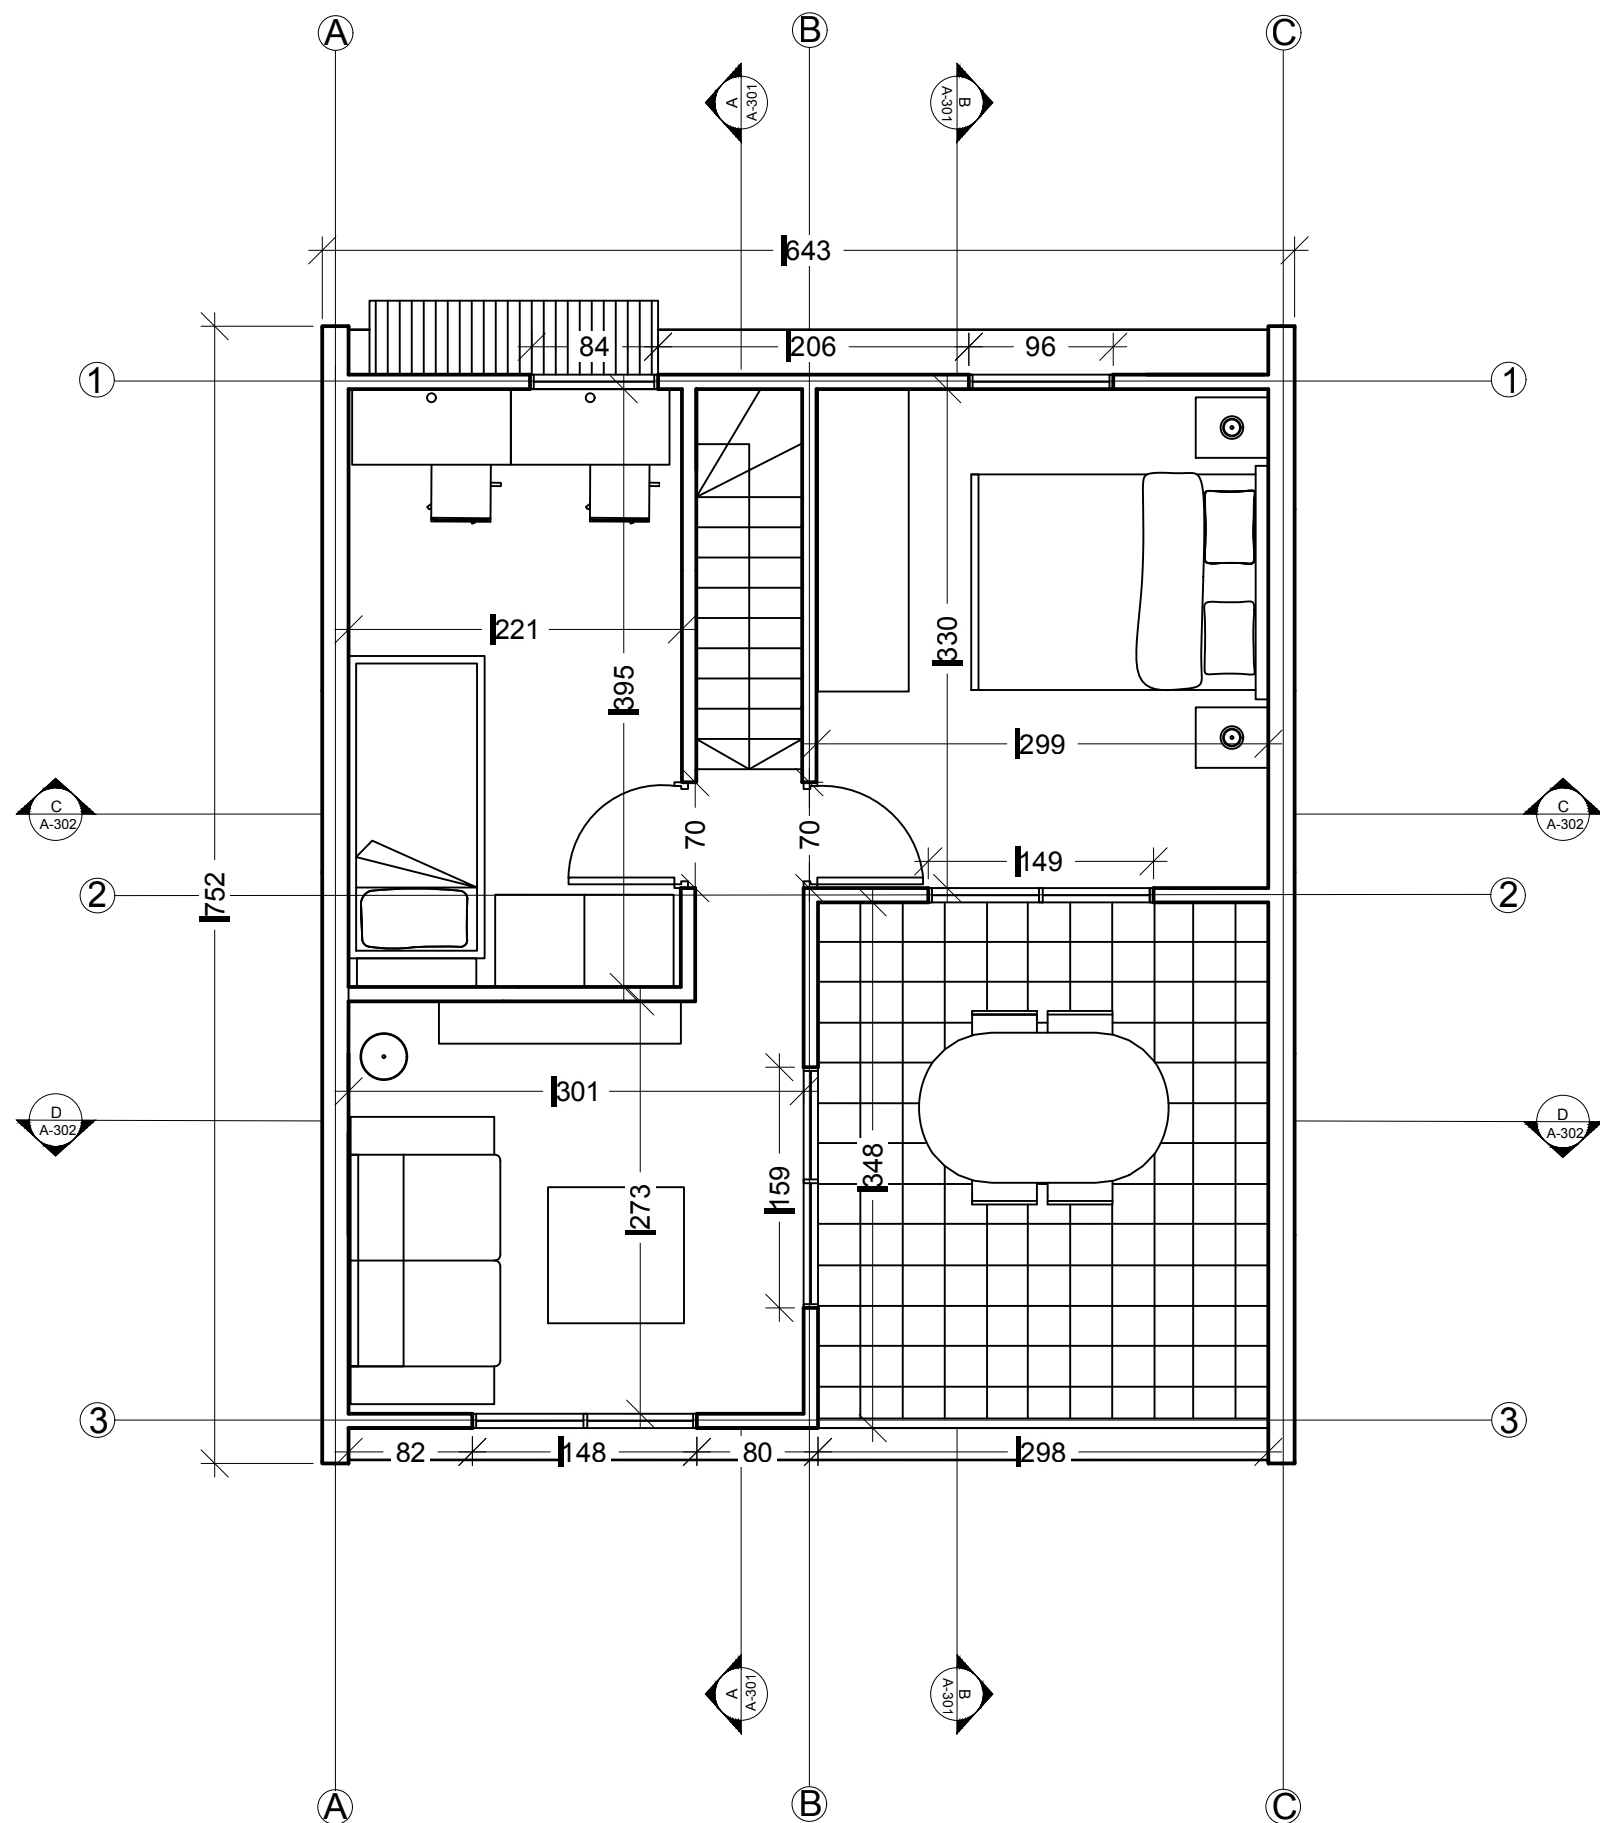

PIANTA PRIMO PIANO

POLITECNICO DI MILANO
SCUOLA DEL DESIGN
C.L. DESIGN DEGLI INTERNI
PROGETTO:

PROPOSTA DI
AMPLIAMENTO
VILLA VERDE

CORSO: STRUMENTI E METODI
DEL PROGETTO

DOCENTE:
MARCO FERRARA

STUDENTI:
YLENIA BARBERA
VALERIA ROSSI
TUMMINIELLO LEONARDO

OGGETTO:
PIANTE

NOTE:
-

NOME FILE:
VV-D_4.dwg


VERS DATA

A 2017.04.11
TAVOLA NO.: 01 DI 04


A701

DATA: 2017/06/01 SCALA: 1:50
REV: FORMATO: A2

DIRECTORY: /USERS/VALERIA/VV-D_4/DWG/ PLOTTED ON: 6/2/2017 9:29:24 PM | BY USER: VALERIA ROSSI

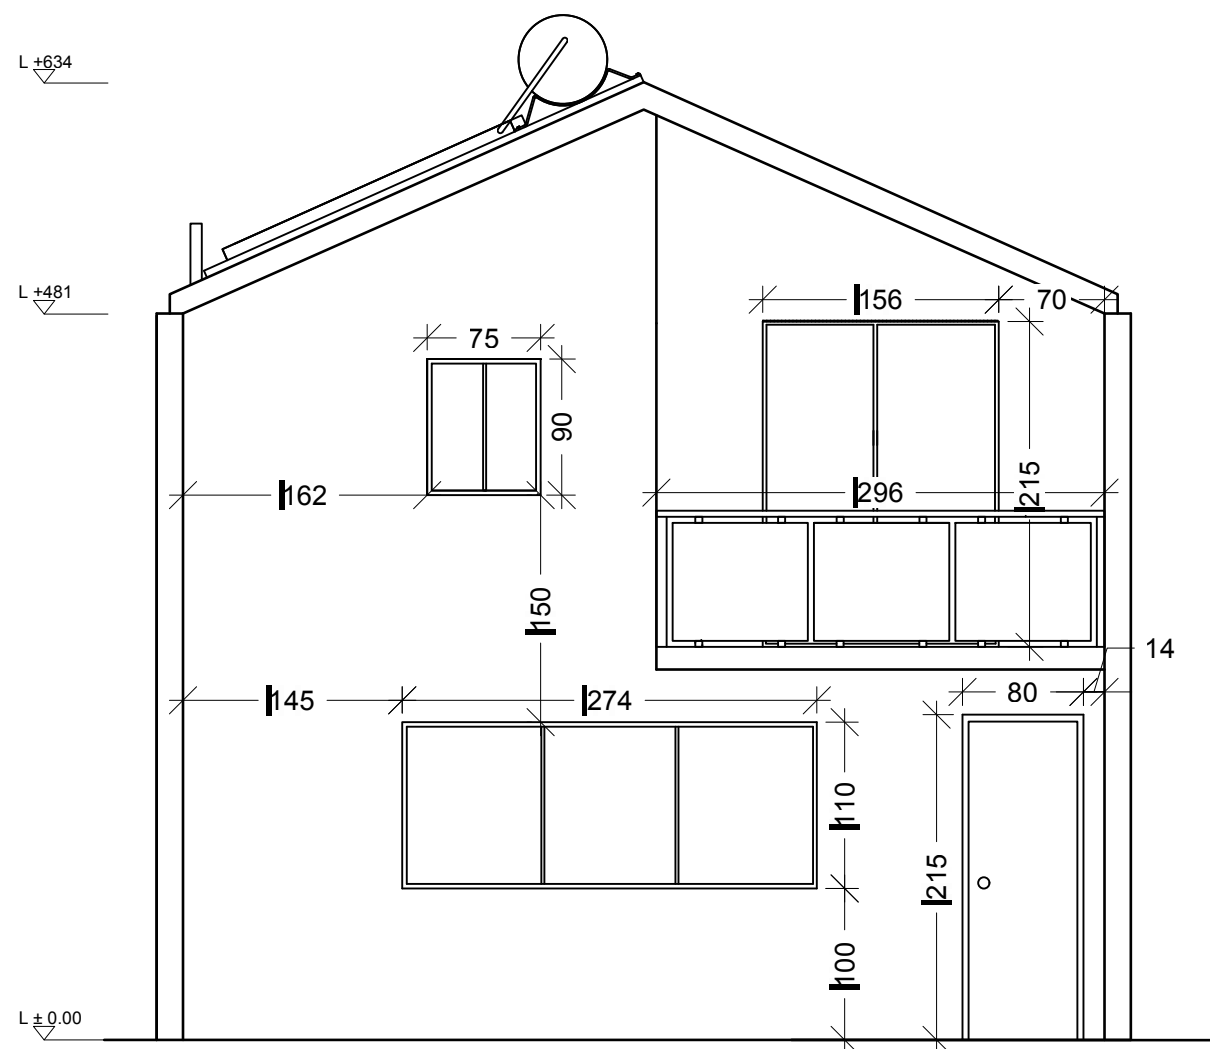

PROSPETTO ANTERIORE

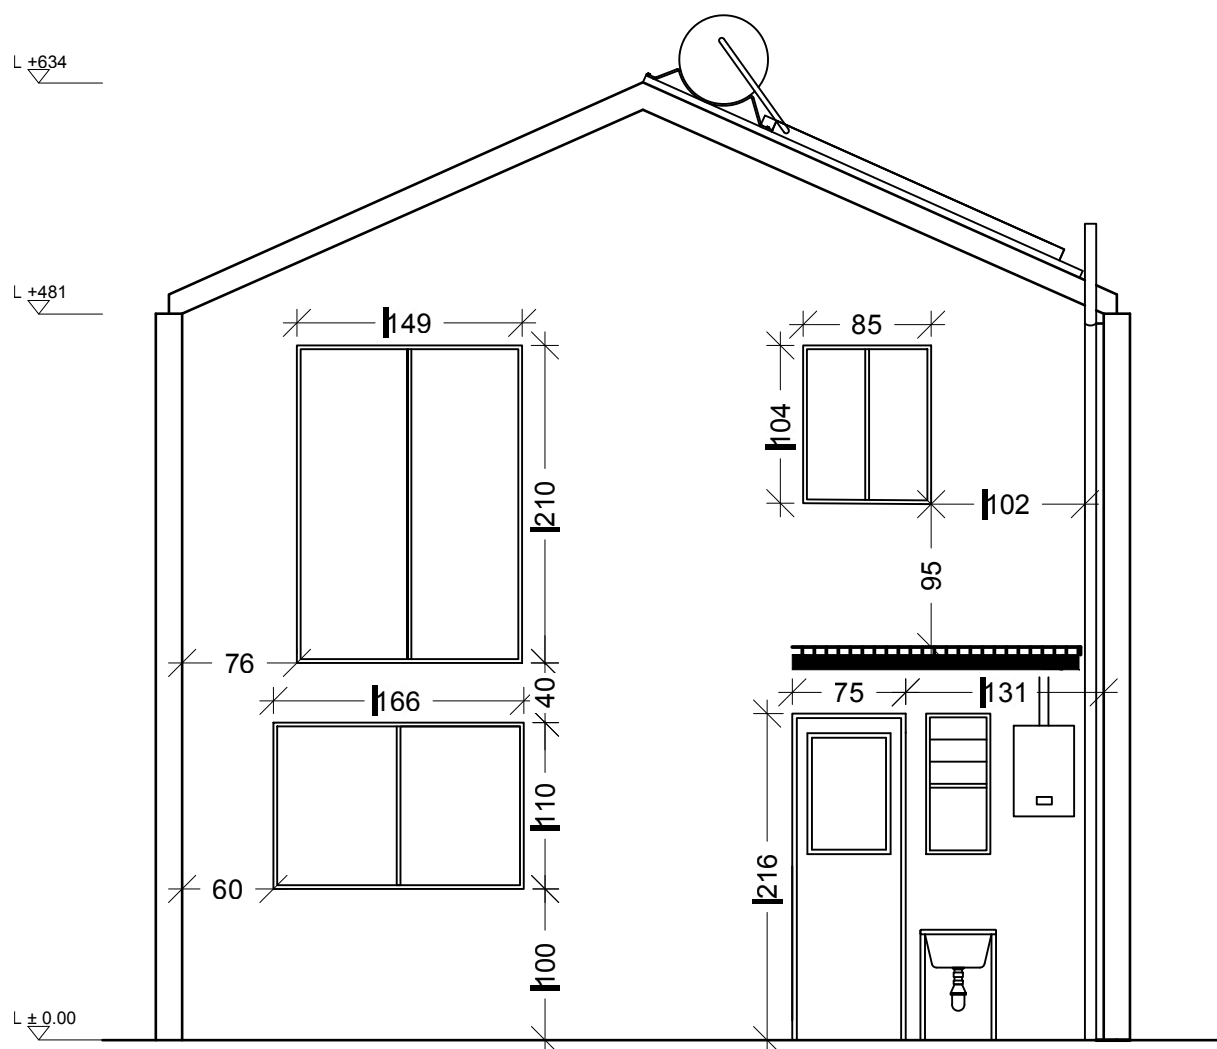

PROSPETTO POSTERIORE



PROGETTO:
**PROPOSTA DI
AMPLIAMENTO
VILLA VERDE**

CORSO: **STRUMENTI E METODI
DEL PROGETTO**

DOCENTE:
MARCO FERRARA

STUDENTI:
**YLENIA BARBERA
VALERIA ROSSI
TUMMINIELLO LEONARDO**

OGGETTO:
PROSPETTI

NOTE:
-

NOME FILE:
VV-D_4.dwg



VERS DATA

A 2017.04.11
TAVOLA NO.: **02 DI 04**

A702

DATA: **2017/06/01** SCALA: **1:50**
REV: FORMATO: **A2**

DIRECTORY: I:\USERS\VALERIA\VV-D_4\DWG\I PLOTTED ON: 6/2/2017 9:29:25 PM | BY USER: VALERIA ROSSI

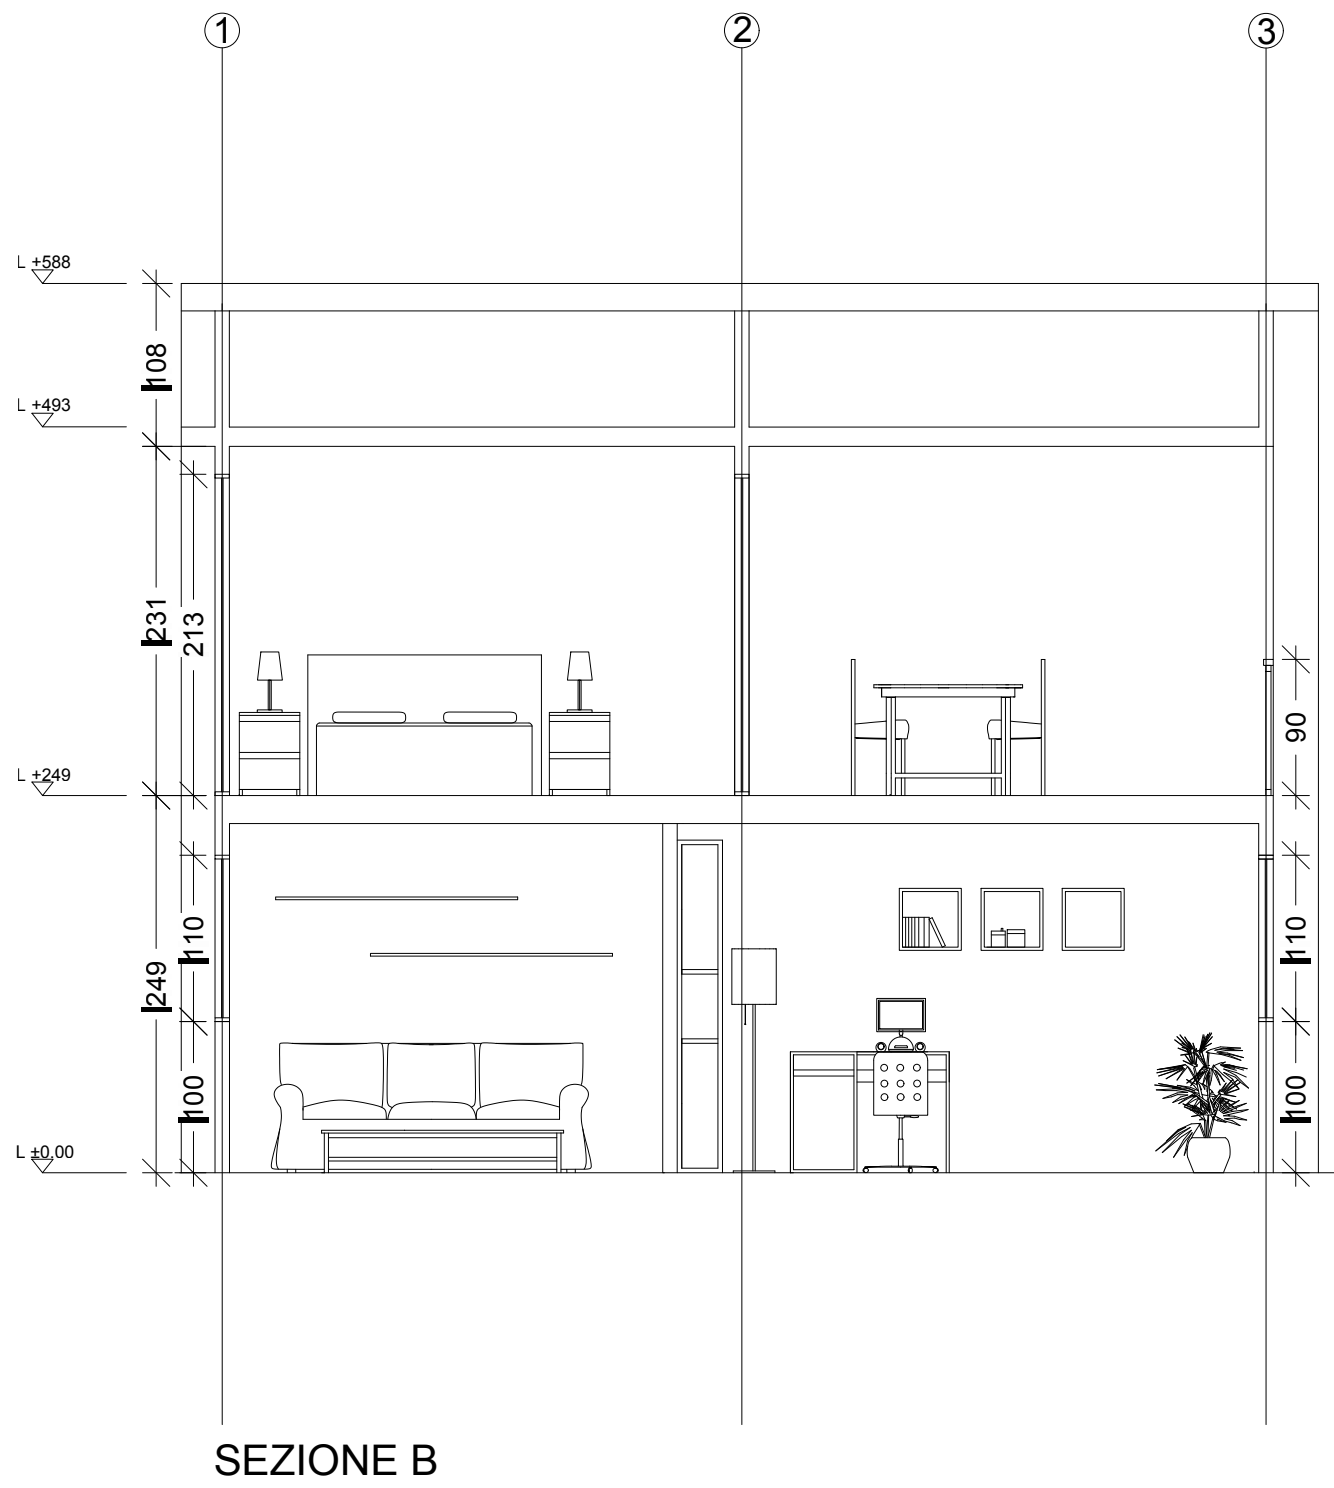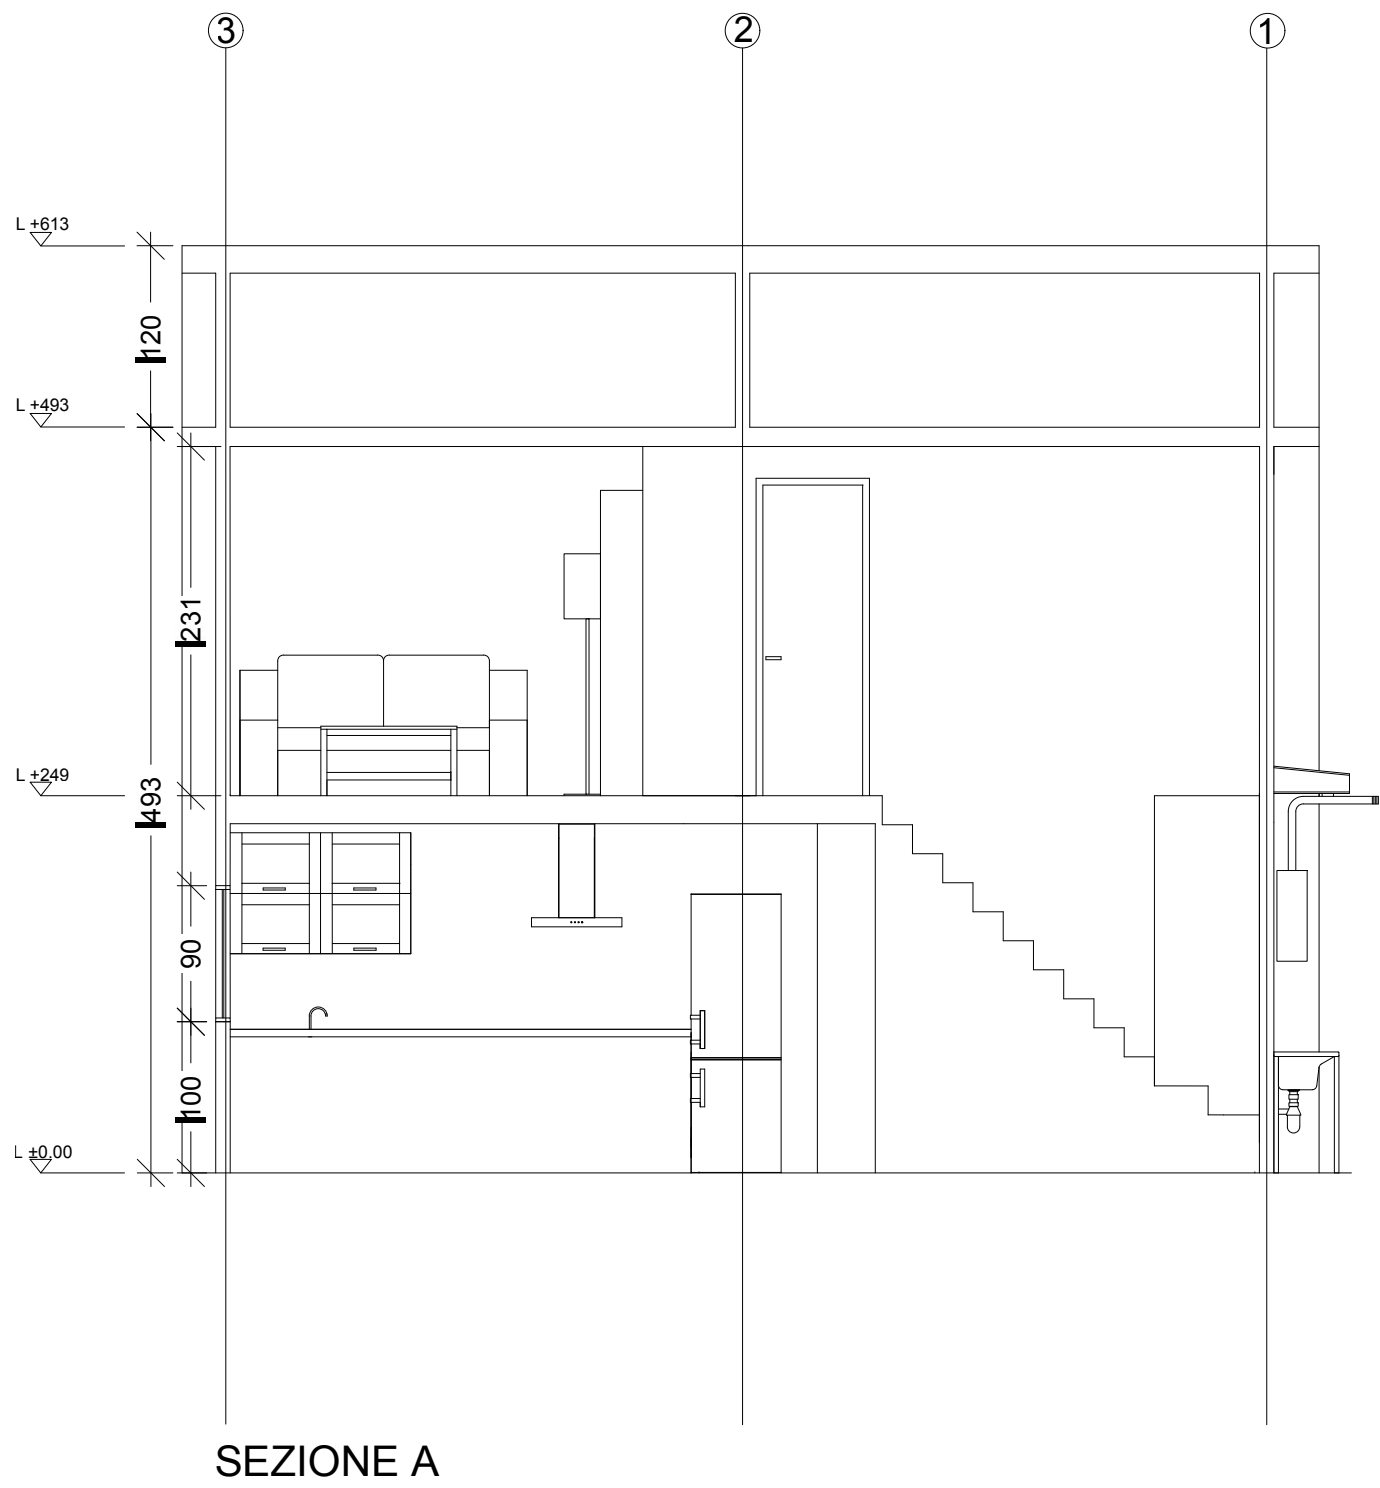

PROPOSTA DI
AMPLIAMENTO
VILLA VERDE

CORSO: STRUMENTI E METODI
DEL PROGETTO

DOCENTE:
MARCO FERRARA

STUDENTI:
YLENIA BARBERA
VALERIA ROSSI
TUMMINIELLO LEONARDO

OGGETTO:
SEZIONI

NOTE:
-

NOME FILE:
VV-D_4.dwg


VERS DATA

A 2017.04.11
TAVOLA NO.: 03 DI 04


A703

DATA: 2017/06/01 SCALA: 1:50
REV: FORMATO: A2

DIRECTORY: \USERS\VALERIA\VV-D_4\VV-D_4.DWG| PLOTTED ON: 6/2/2017 9:29:26 PM | BY USER: VALERIA ROSSI

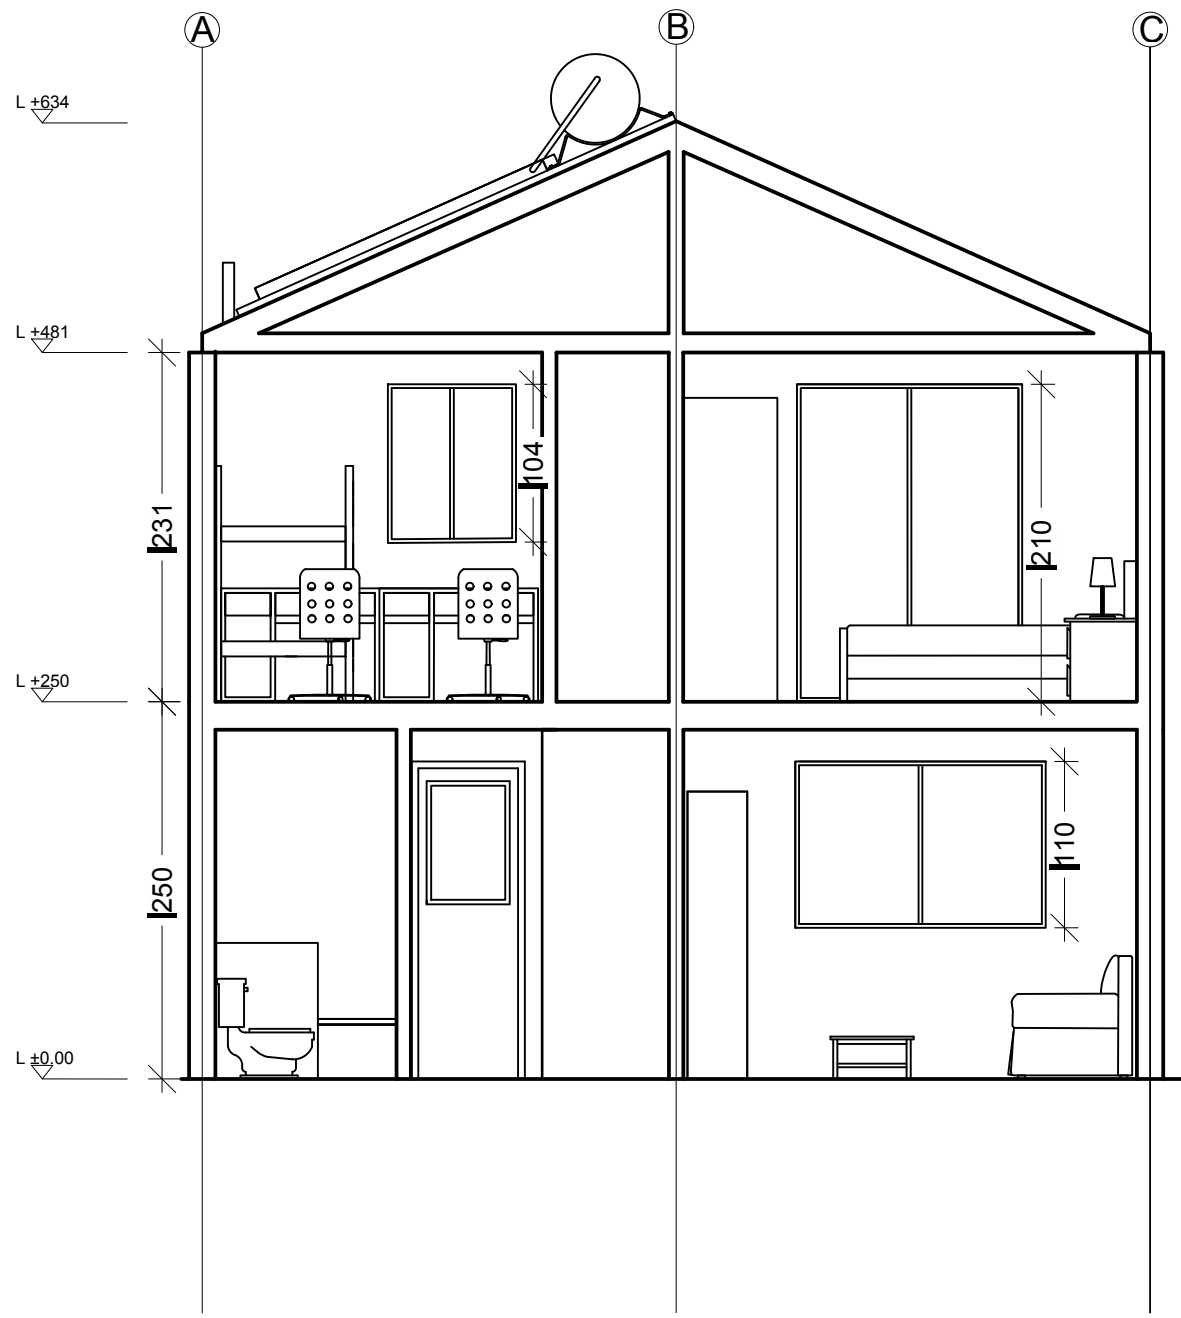

SEZIONE C

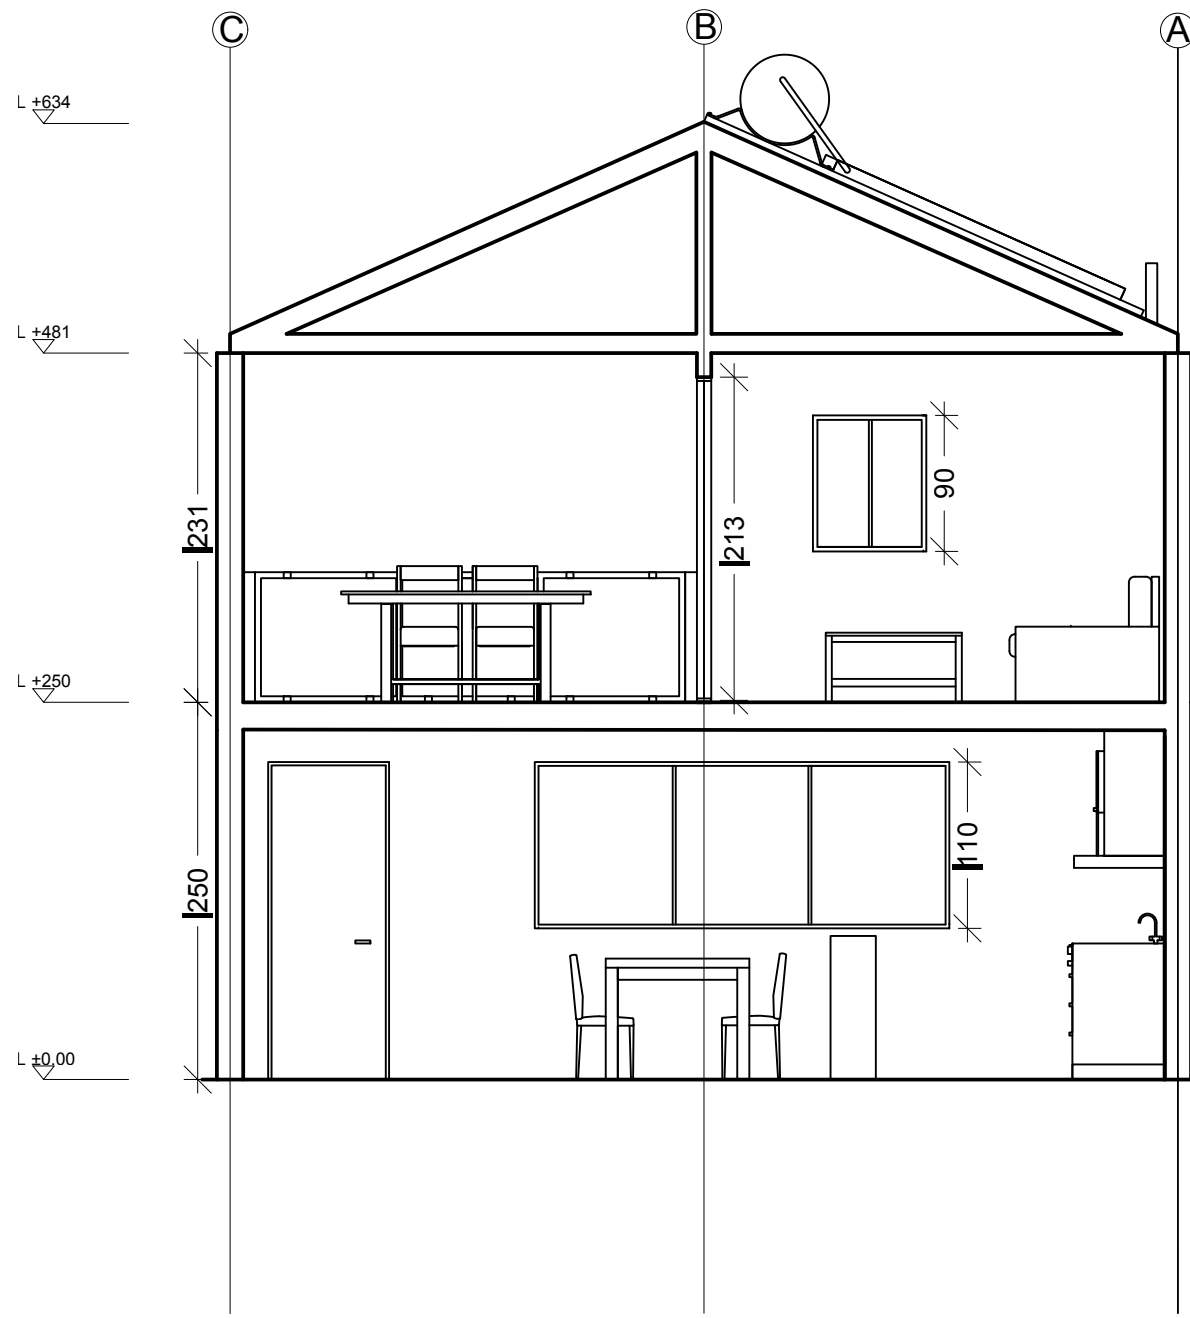

SEZIONE D

POLITECNICO DI MILANO
SCUOLA DEL DESIGN
C.L. DESIGN DEGLI INTERNI



PROGETTO:
**PROPOSTA DI
AMPLIAMENTO
VILLA VERDE**

CORSO: **STRUMENTI E METODI
DEL PROGETTO**

DOCENTE:
MARCO FERRARA

STUDENTI:
**YLENIA BARBERA
VALERIA ROSSI
TUMMINIELLO LEONARDO**

OGGETTO:
SEZIONI

NOTE:
-

NOME FILE:
VV-D_4.dwg

VERS DATA

A 2017.04.11
TAVOLA NO.: 04 DI 04

A704

DATA: 2017/06/01 SCALA: 1:50
REV: FORMATO: A2