



DIRECTORY: C:\USERS\LEONARDO\DESKTOP\UNIVERSITA'\SEMESTRESTRUMENTI E METODI PER IL PROGETTO\VV-D_4.dwg | PLOTTED ON: 17/07/2017 08:44:03 | BY USER: VALERIA ROSSI

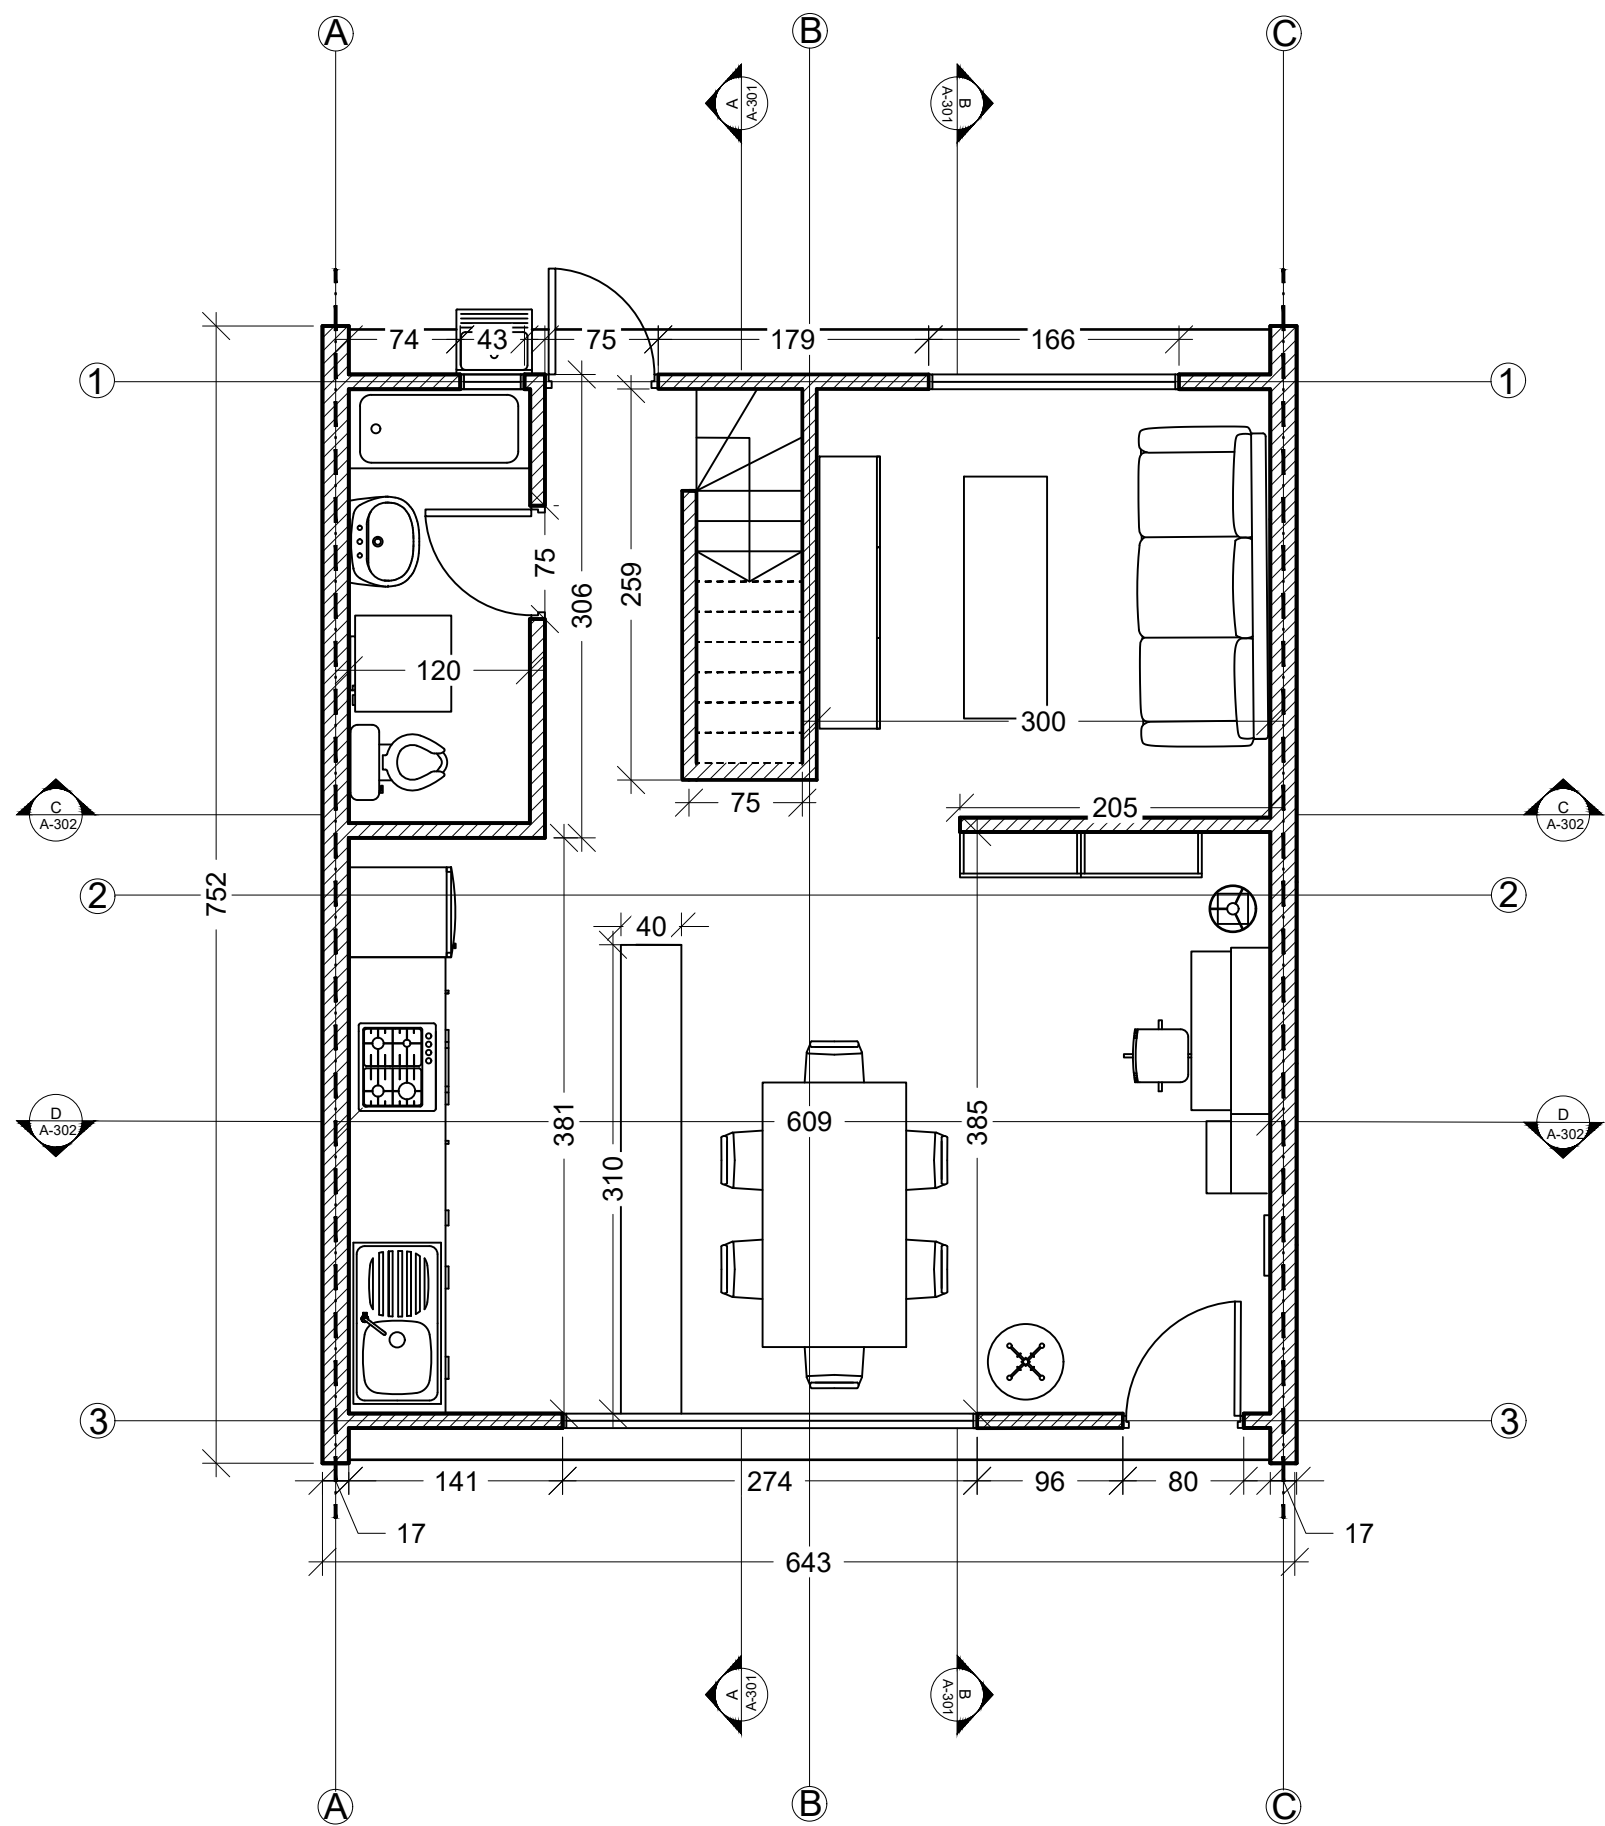

PIANTA PIANO TERRA

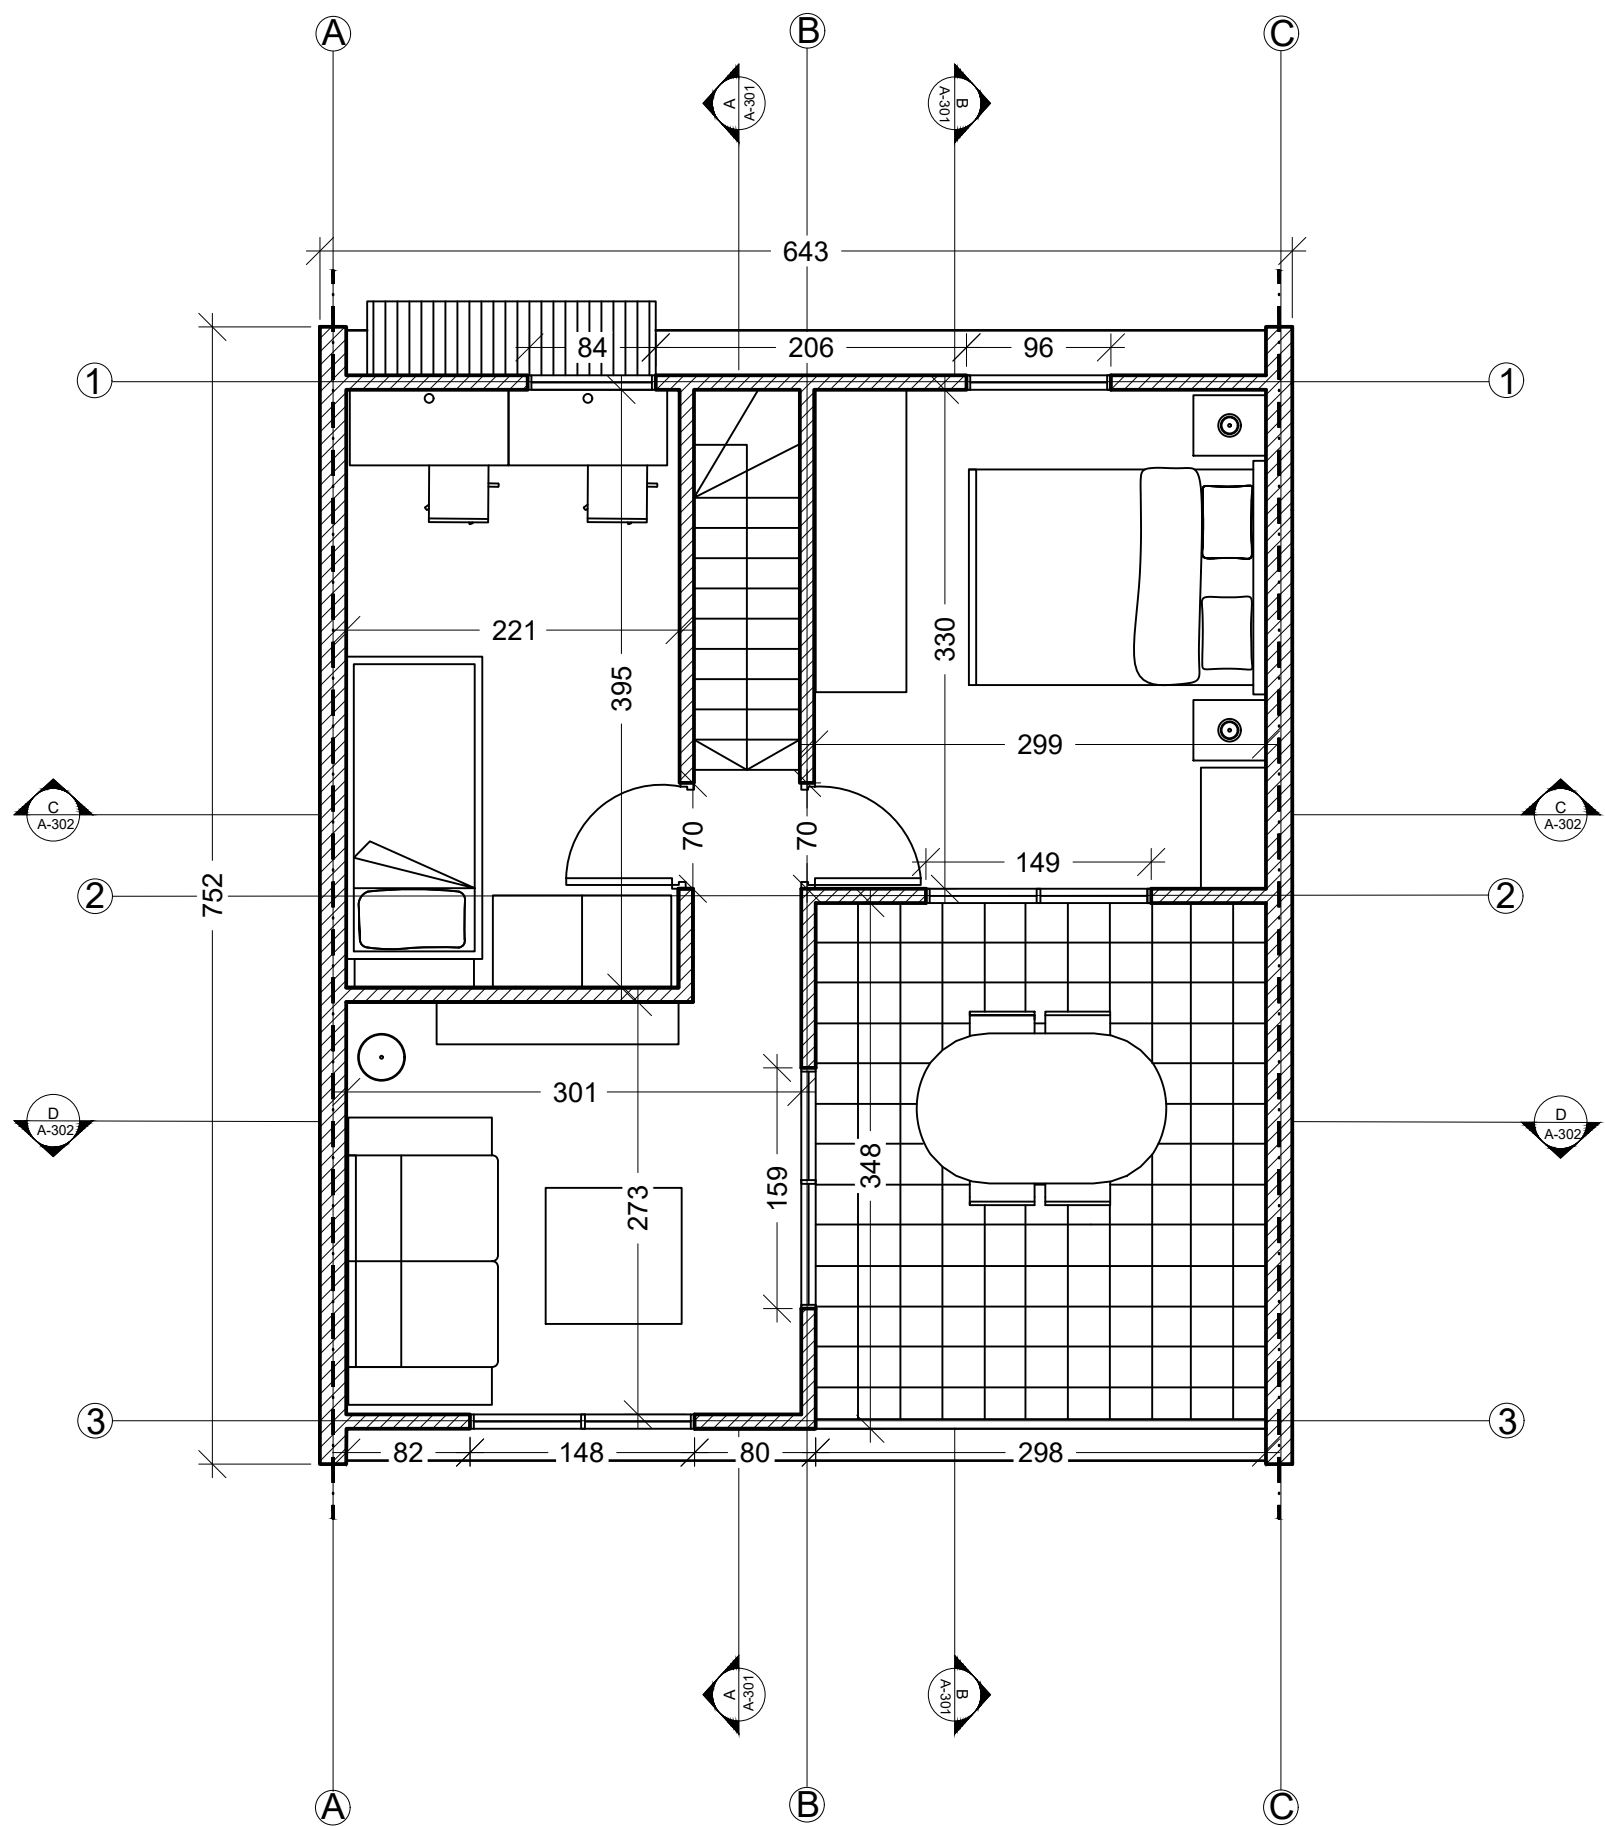

PIANTA PRIMO PIANO

POLITECNICO DI MILANO
SCUOLA DEL DESIGN
C.L. DESIGN DEGLI INTERNI
PROGETTO:



PROPOSTA DI AMPLIAMENTO VILLA VERDE

CORSO:

STRUMENTI E METODI
DEL PROGETTO

DOCENTE:

MARCO FERRARA

STUDENTI:

YLENIA BARBERA
VALERIA ROSSI
LEONARDO TUMMINELLO

OGGETTO:

PIANTE

NOTE:

NOME FILE:

VV-D_4.dwg

VERS

DATA

A

2017.04.11


TAVOLA NO.:

01 DI 04


A101

DATA: 2017/07/17 SCALA: 1:50
REV: FORMATO: A2

DIRECTORY: C:\USERS\LEONARDO\DESKTOP\UNIVERSITA'\SEMESTRE\STRUMENTI E METODI PER IL PROGETTO\VV-D_4.dwg | PLOTTED ON: 17/07/2017 08:44:04 | BY USER: VALERIA ROSSI

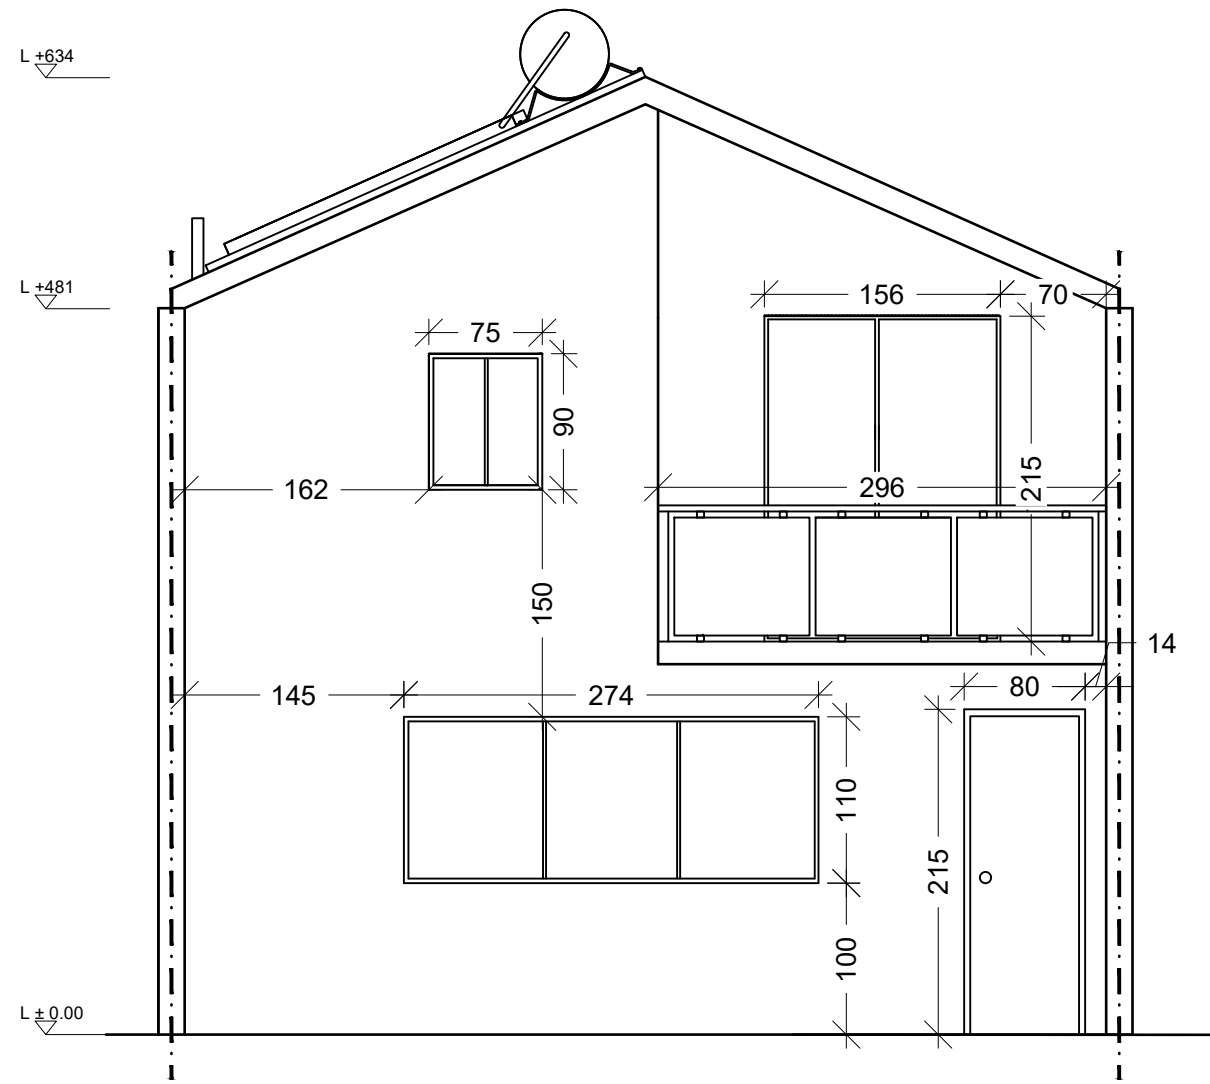

PROSPETTO ANTERIORE

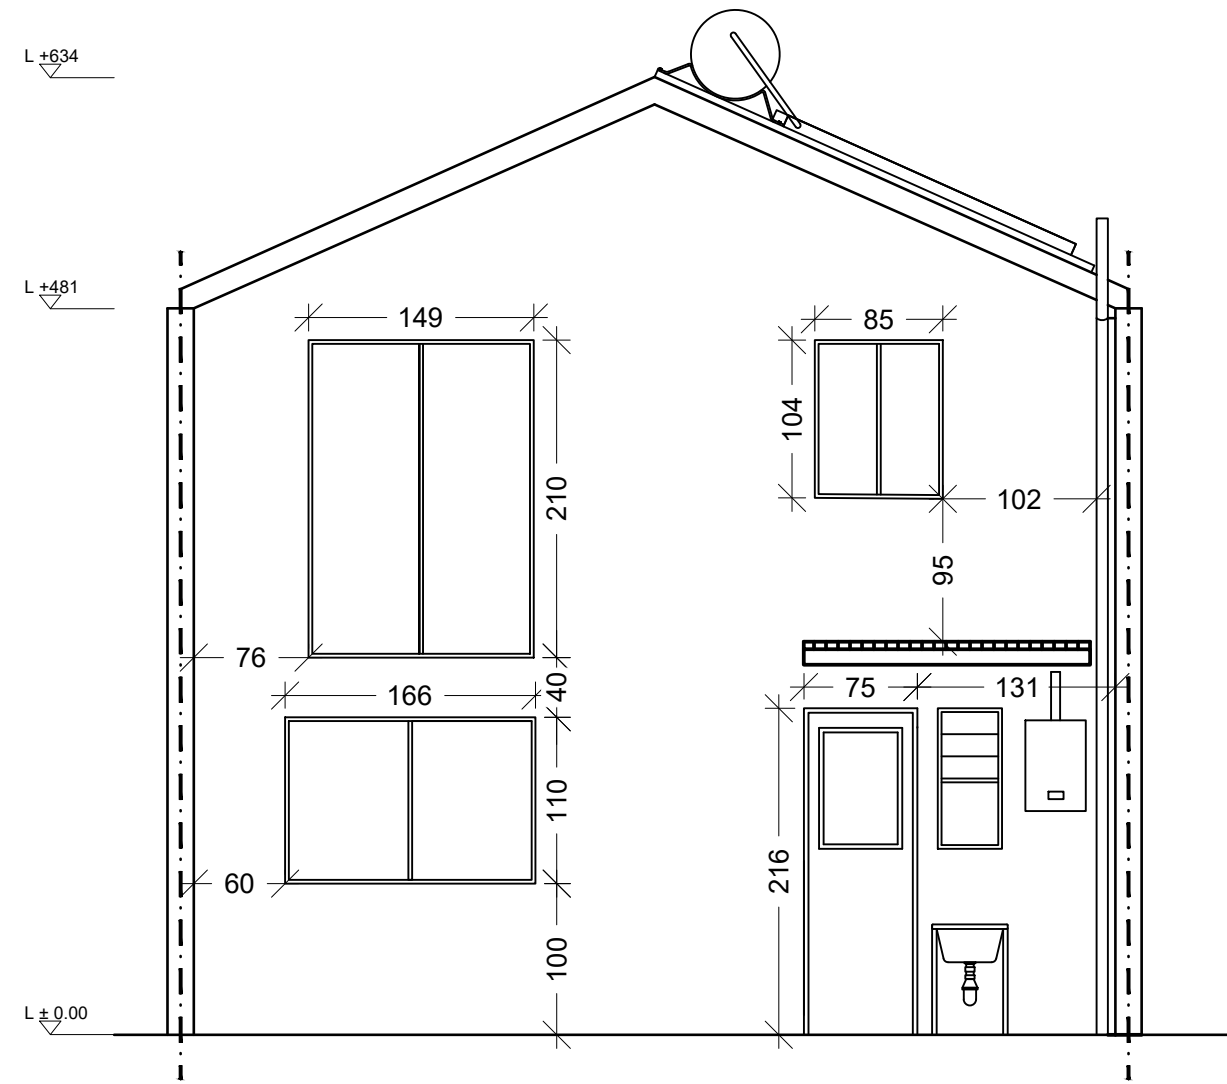

PROSPETTO POSTERIORE

POLITECNICO DI MILANO
SCUOLA DEL DESIGN
C.L. DESIGN DEGLI INTERNI
PROGETTO:



PROPOSTA DI
AMPLIAMENTO
VILLA VERDE

CORSO:

STRUMENTI E METODI
DEL PROGETTO

DOCENTE:

MARCO FERRARA

STUDENTI:

YLENIA BARBERA
VALERIA ROSSI
LEONARDO TUMMINELLO

OGGETTO:

PROSPETTI

NOTE:

NOME FILE:

VV-D_4.dwg

VERS

DATA

A

2017.04.11


TAVOLA NO.:

02 DI 04


A201

DATA: 2017/06/06 SCALA: 1:50
REV: FORMATO: A2

DIRECTORY: C:\USERS\LEONARDO\DESKTOP\UNIVERSITA'\SEMESTRE\STRUMENTI E METODI PER IL PROGETTO\VV-D_4.dwg | PLOTTED ON: 17/07/2017 08:44:09 | BY USER: VALERIA ROSSI

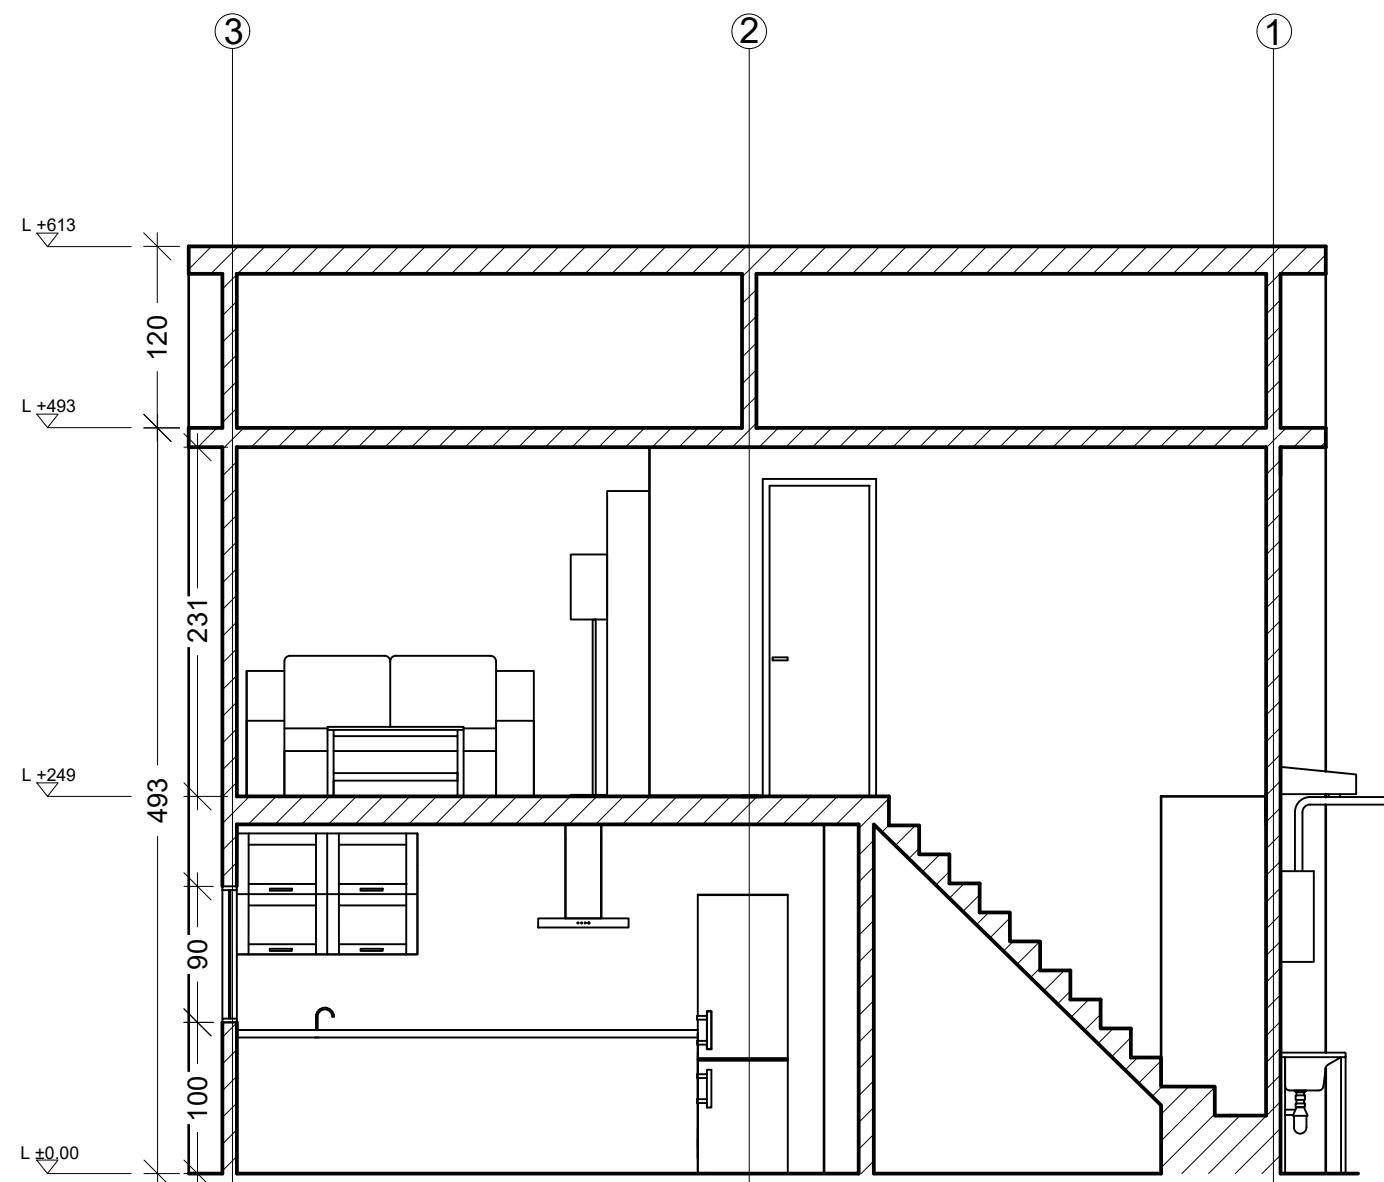

SEZIONE A

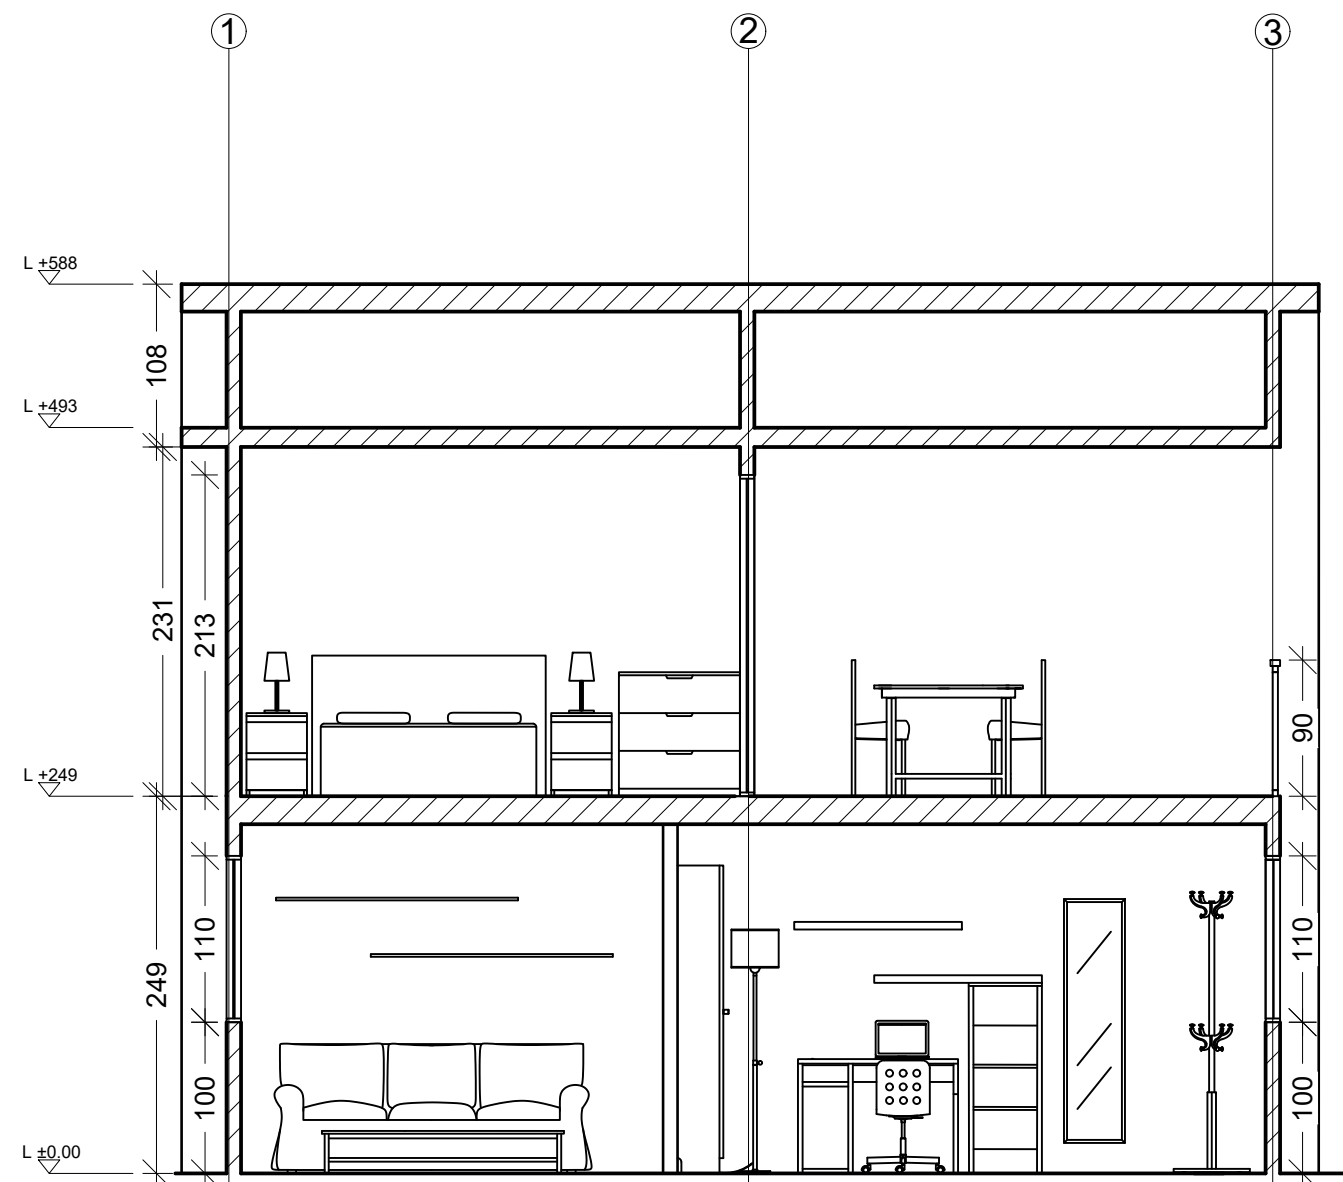

SEZIONE B

POLITECNICO DI MILANO
SCUOLA DEL DESIGN
C.L. DESIGN DEGLI INTERNI
PROGETTO:

PROPOSTA DI
AMPLIAMENTO
VILLA VERDE

CORSO:

STRUMENTI E METODI
DEL PROGETTO

DOCENTE:

MARCO FERRARA

STUDENTI:

YLENIA BARBERA
VALERIA ROSSI
LEONARDO TUMMINELLO

OGGETTO:

SEZIONI

NOTE:

-

NOME FILE:

VV-D_4.dwg

VERS

DATA

A

2017.04.11


TAVOLA NO.:

03 DI 04


A301

DATA: 2017/06/06 SCALA: 1:50
REV: FORMATO: A2

DIRECTORY: C:\USERS\LEONARDO\DESKTOP\UNIVERSITA'\SEMESTRESTRUMENTI E METODI PER IL PROGETTO\VV-D_4\VV-D_4.dwg PLOTTED ON: 17/07/2017 08:44:14 BY USER: VALERIA ROSSI

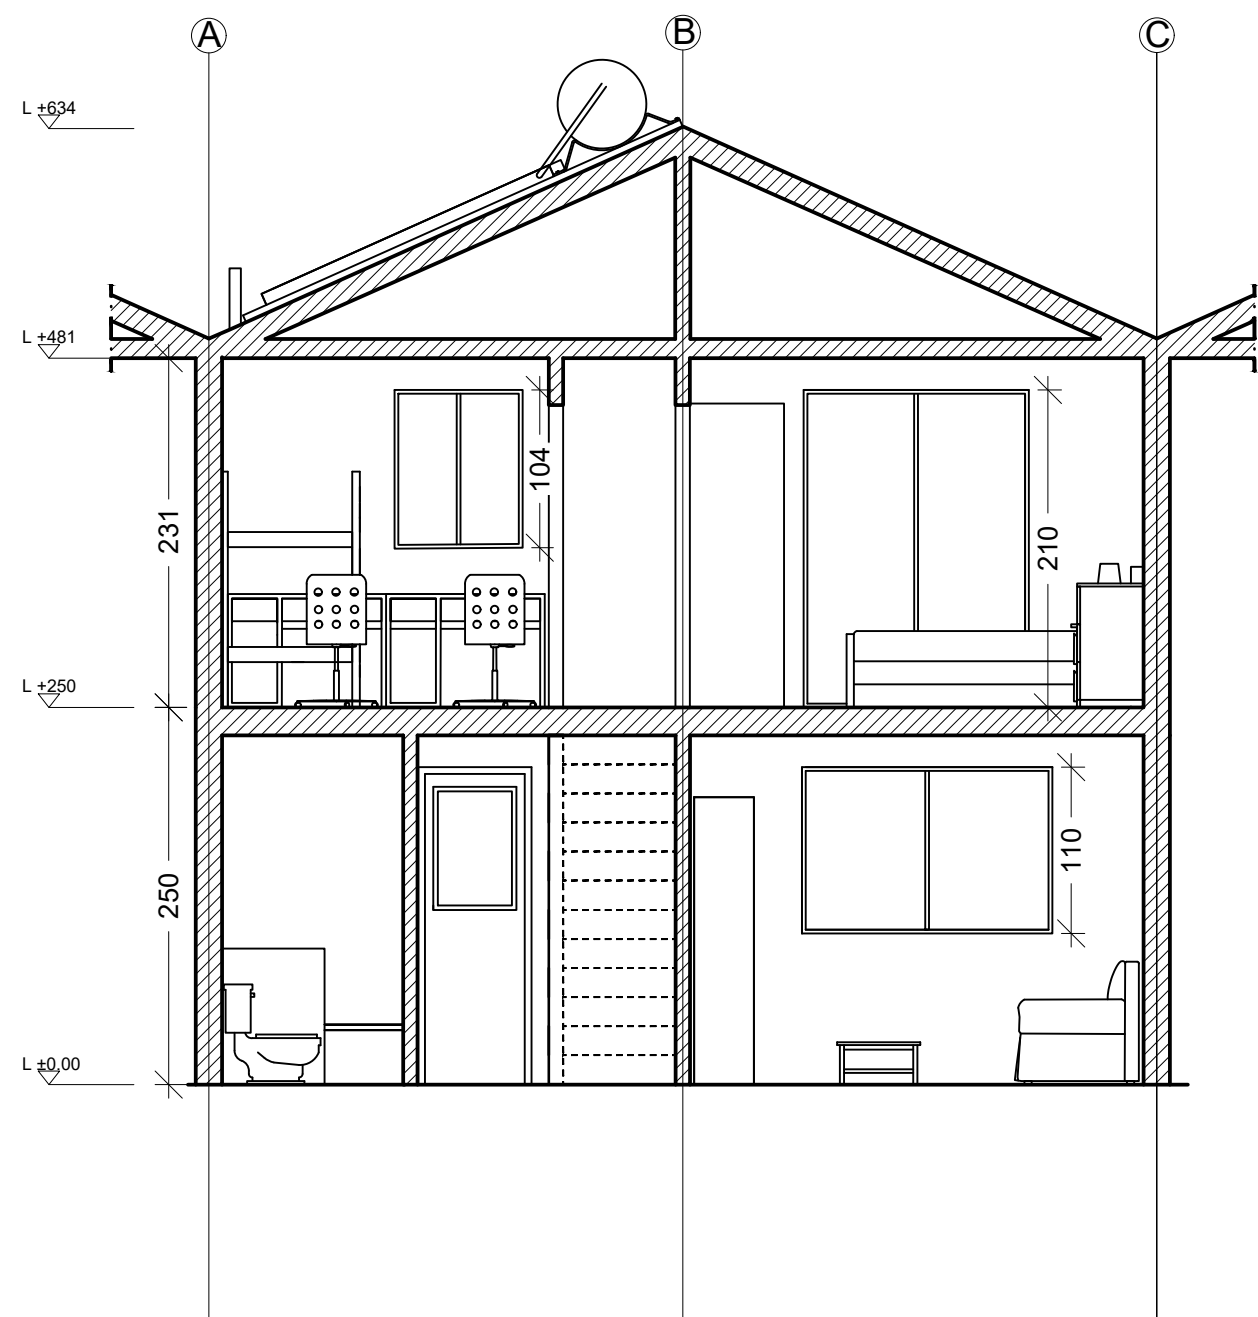

SEZIONE C

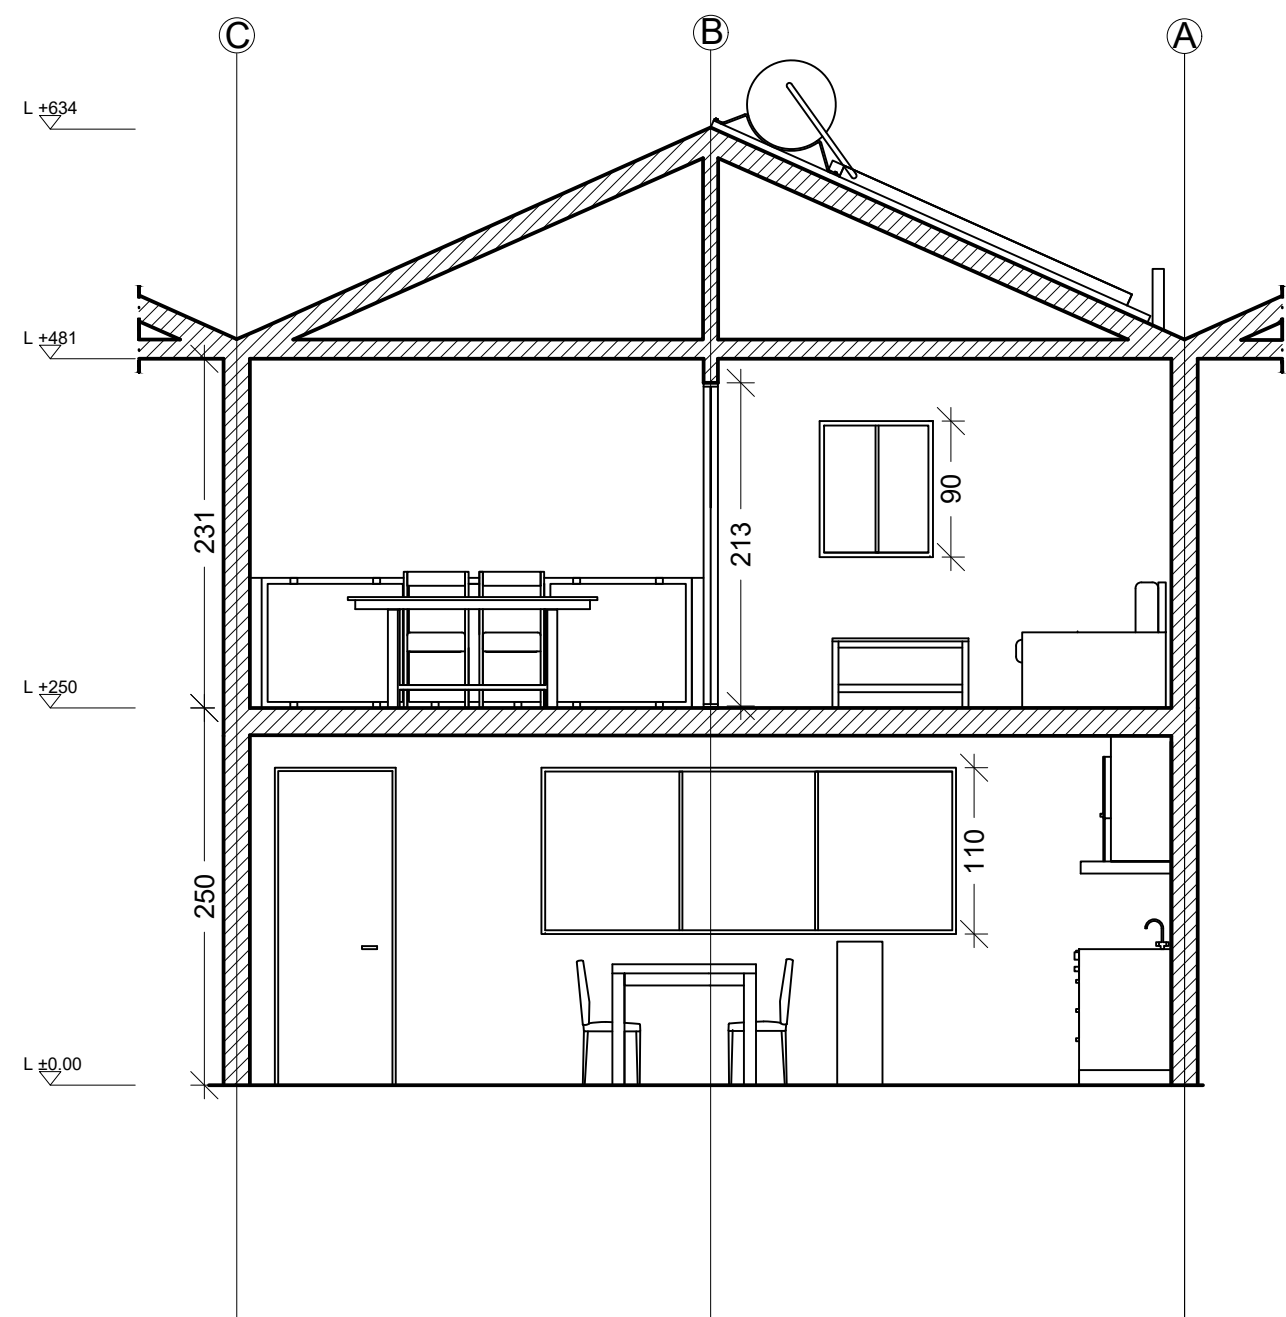

SEZIONE D

POLITECNICO DI MILANO
SCUOLA DEL DESIGN
C.L. DESIGN DEGLI INTERNI
PROGETTO:

PROPOSTA DI
AMPLIAMENTO
VILLA VERDE

CORSO:

STRUMENTI E METODI
DEL PROGETTO

DOCENTE:

MARCO FERRARA

STUDENTI:

YLENIA BARBERA
VALERIA ROSSI
LEONARDO TUMMINIELLO

OGGETTO:

SEZIONI

NOTE:

NOME FILE:

VV-D_4.dwg

VERS

DATA

A

2017.04.11

TAVOLA NO.:

04 DI 04

A302

DATA: 2017/06/06 SCALA: 1:50
REV: FORMATO: A2