



DIRECTORY: /USERS/VALERIA/VV-D_4.DWG PLOTTED ON: 6/6/2017 12:17:16 PM BY USER: VALERIA ROSSI

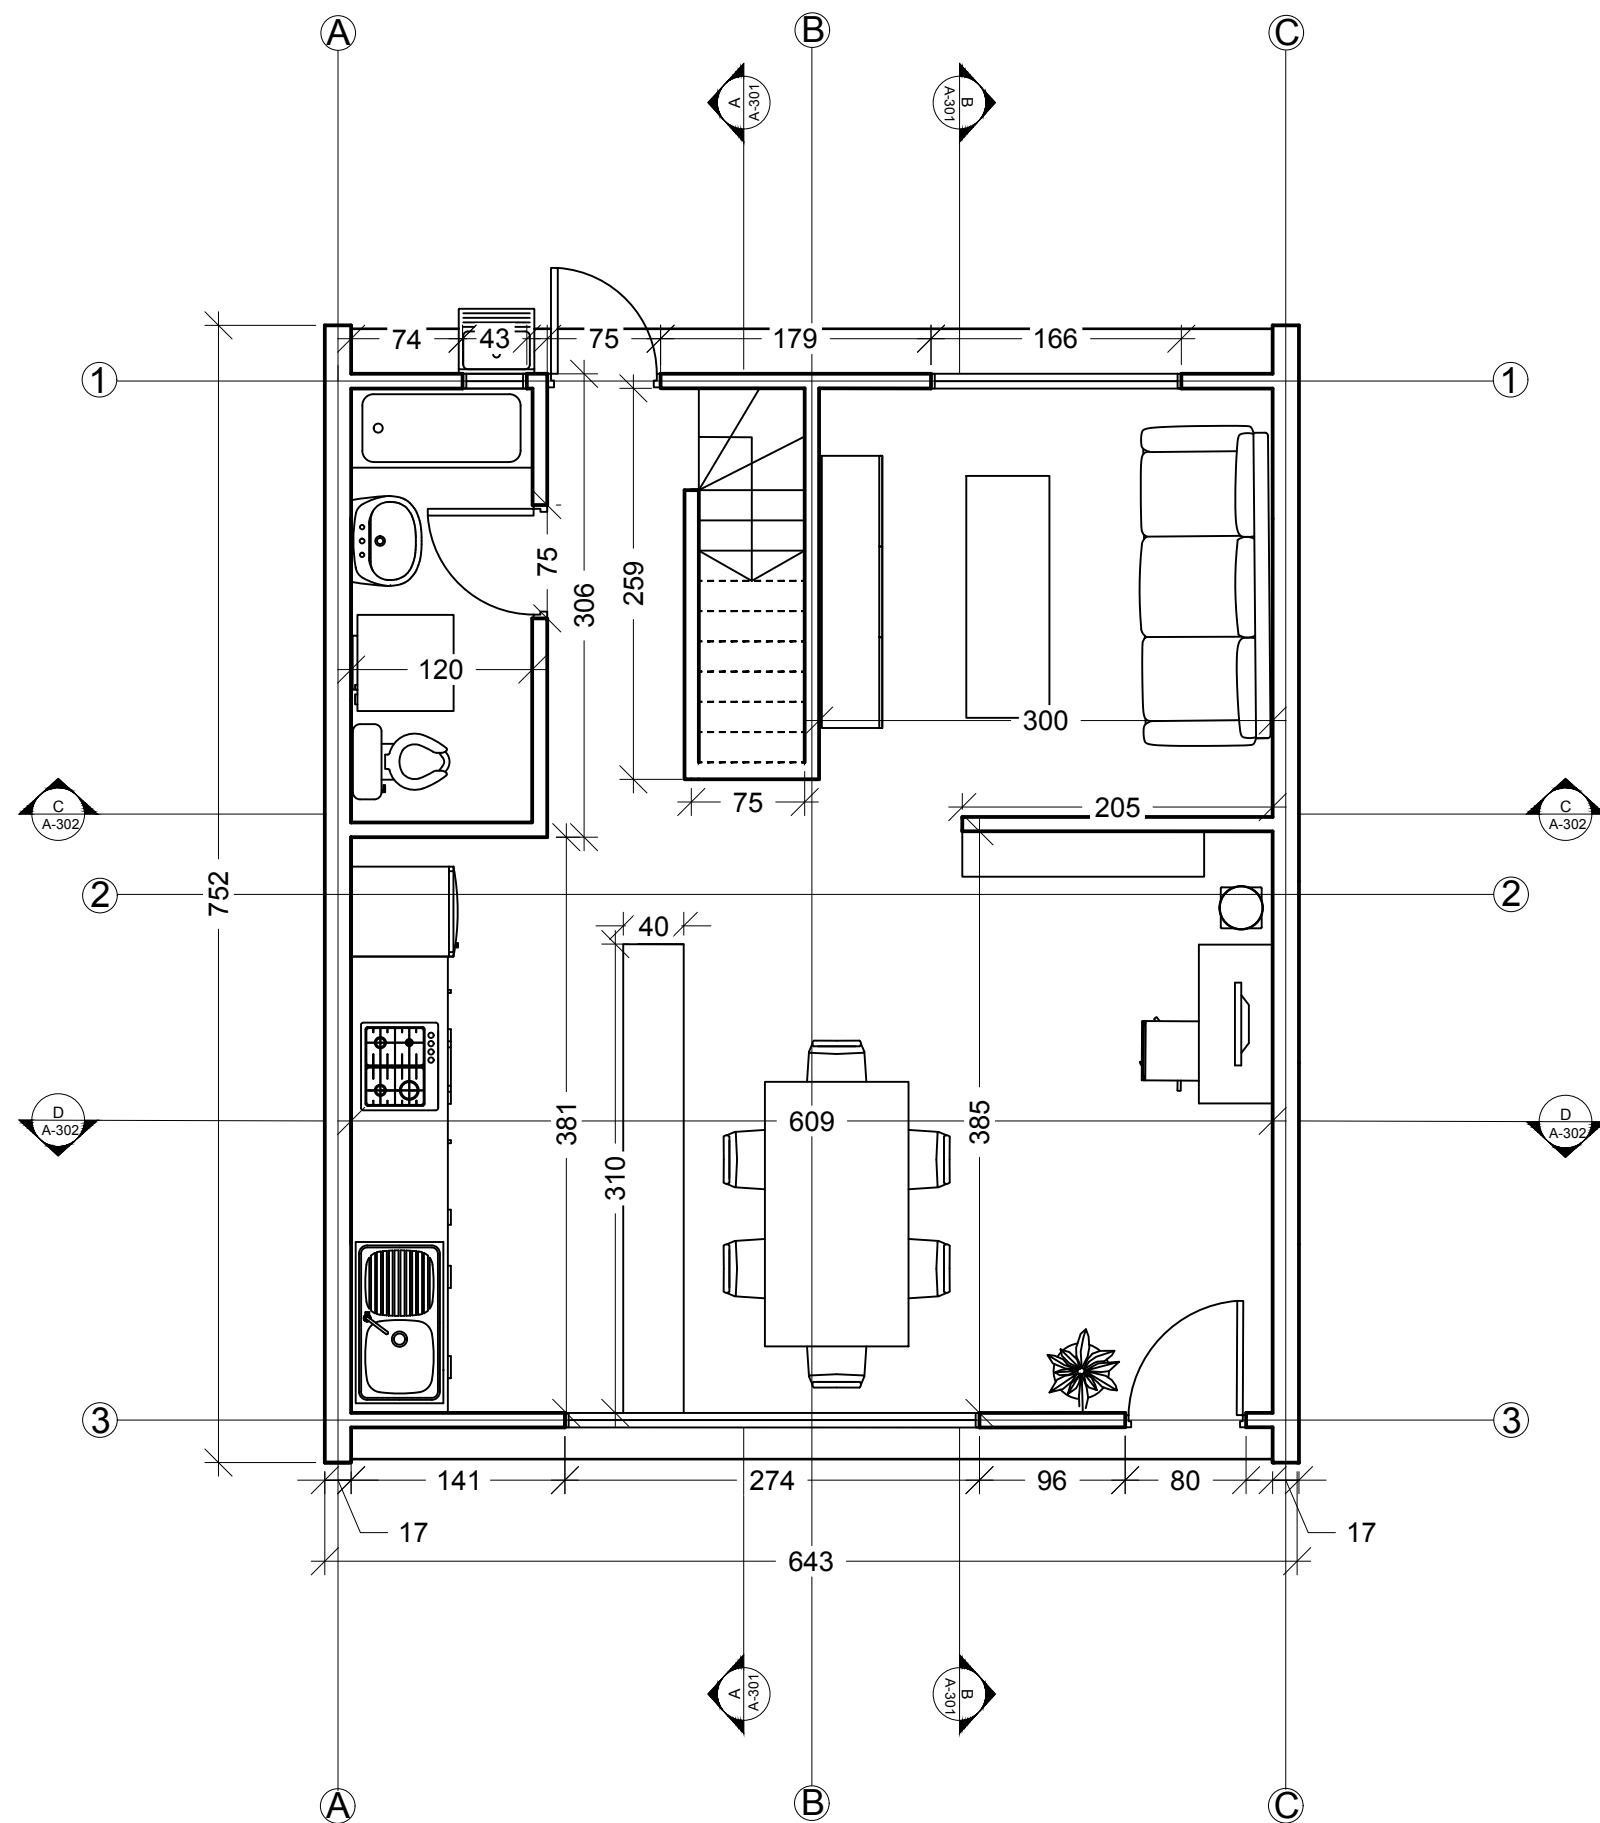

PIANTA PIANO TERRA

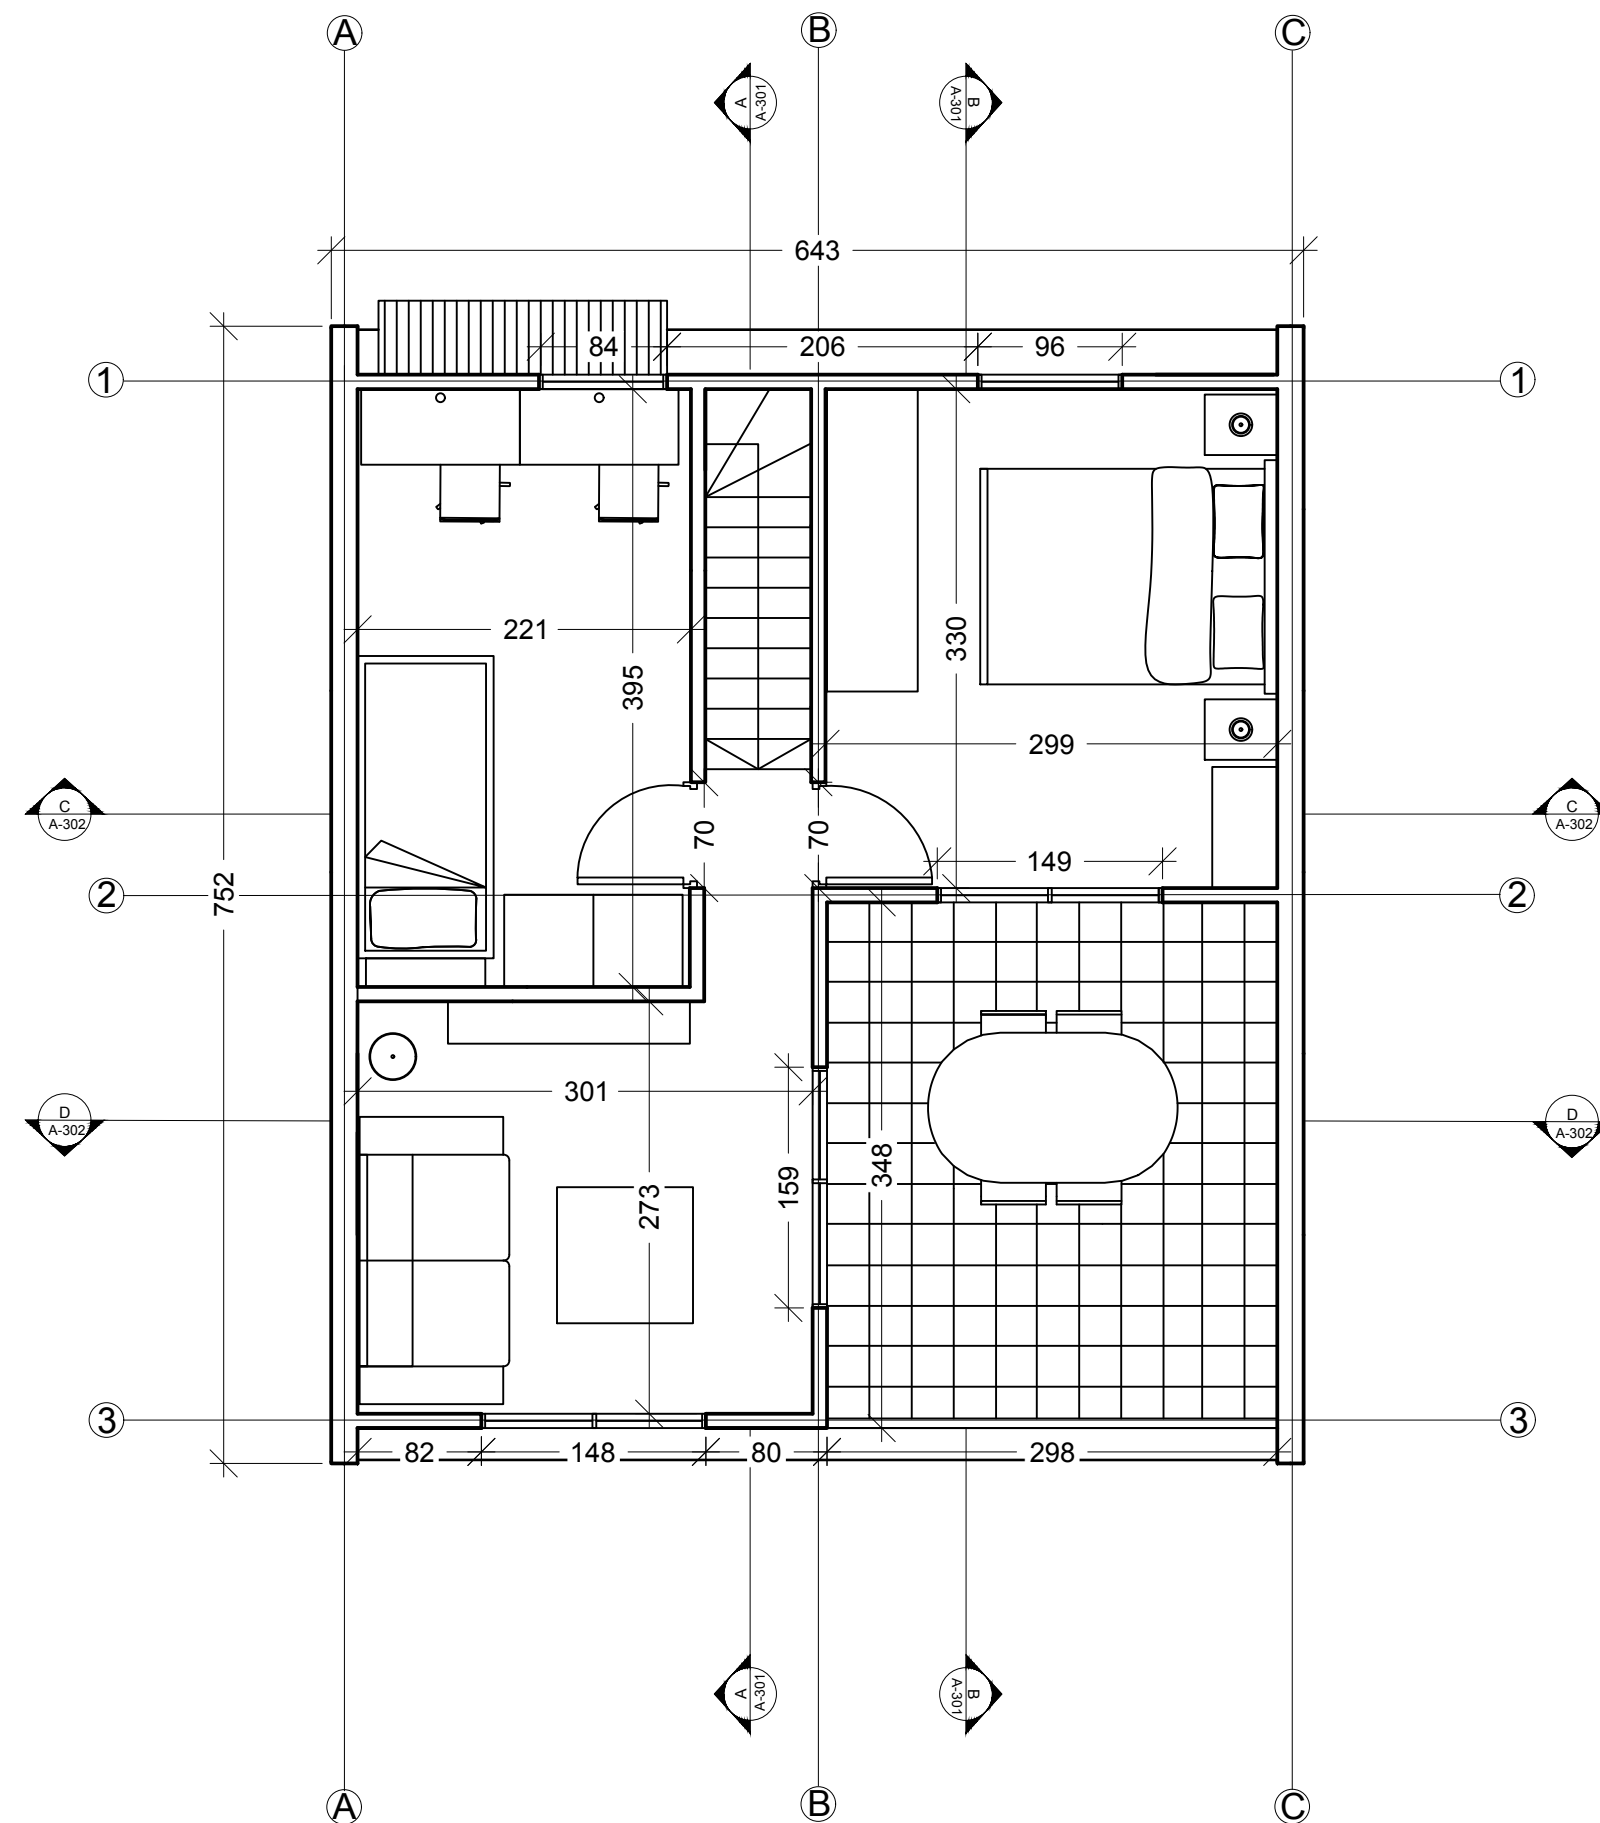

PIANTA PRIMO PIANO

POLITECNICO DI MILANO
SCUOLA DEL DESIGN
C.L. DESIGN DEGLI INTERNI
PROGETTO:



PROPOSTA DI
AMPLIAMENTO
VILLA VERDE

CORSO: STRUMENTI E METODI
DEL PROGETTO

DOCENTE:
MARCO FERRARA

STUDENTI:
YLENIA BARBERA
VALERIA ROSSI
LEONARDO TUMMINELLO

OGGETTO:
PIANTE

NOTE:

NOME FILE:
VV-D_4.dwg


VERS DATA

A 2017.04.11
TAVOLA NO.: 01 DI 04


A101

DATA: 2017/06/06 SCALA: 1:50
REV: FORMATO: A2

DIRECTORY: /USERS/VALERIA/VV-D_4/DWG/ PLOTTED ON: 6/6/2017 12:17:16 PM | BY USER: VALERIA ROSSI

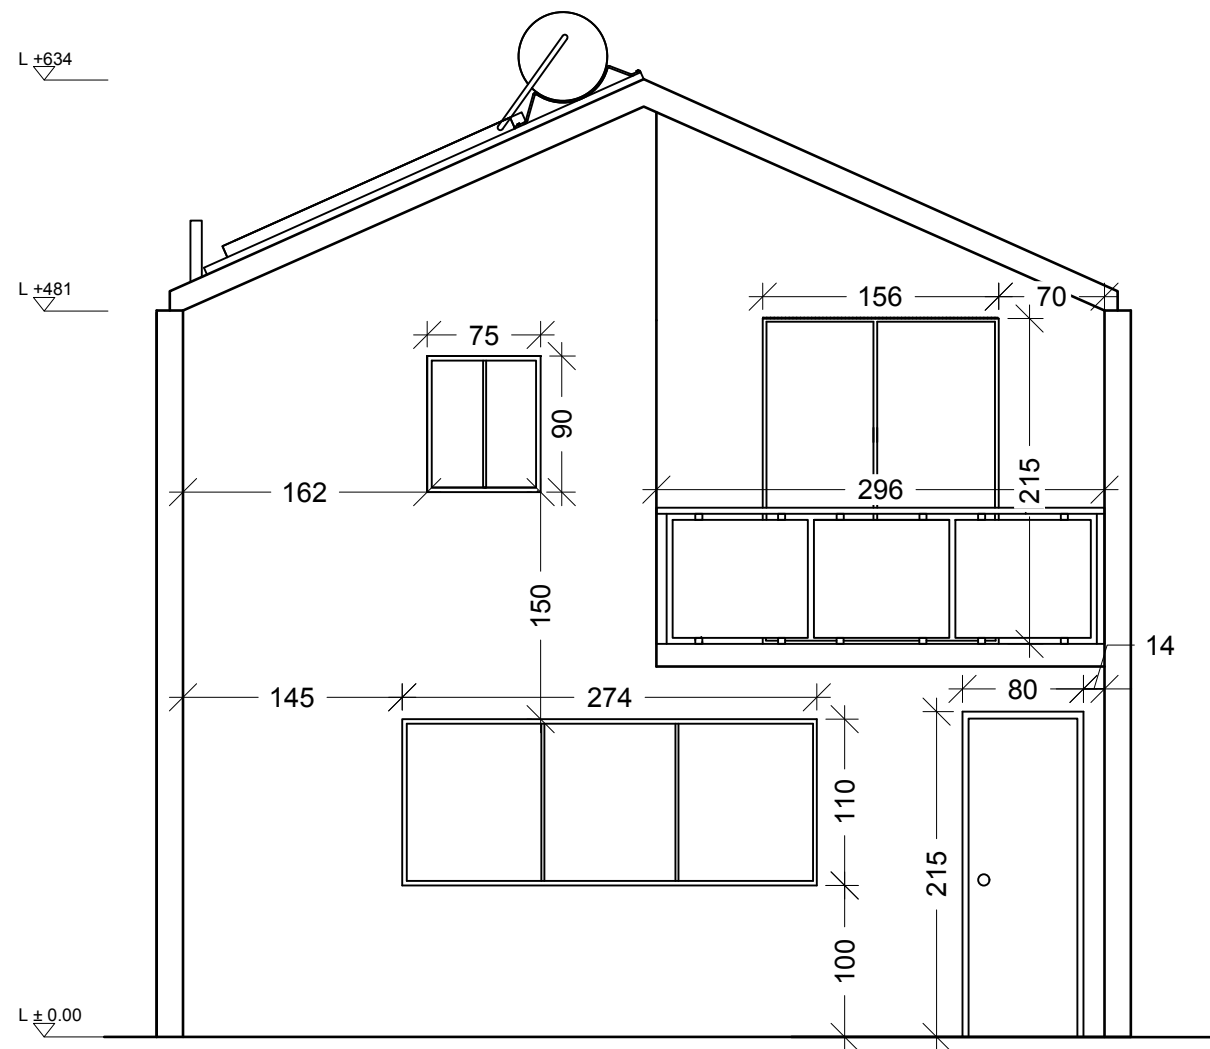

PROSPETTO ANTERIORE

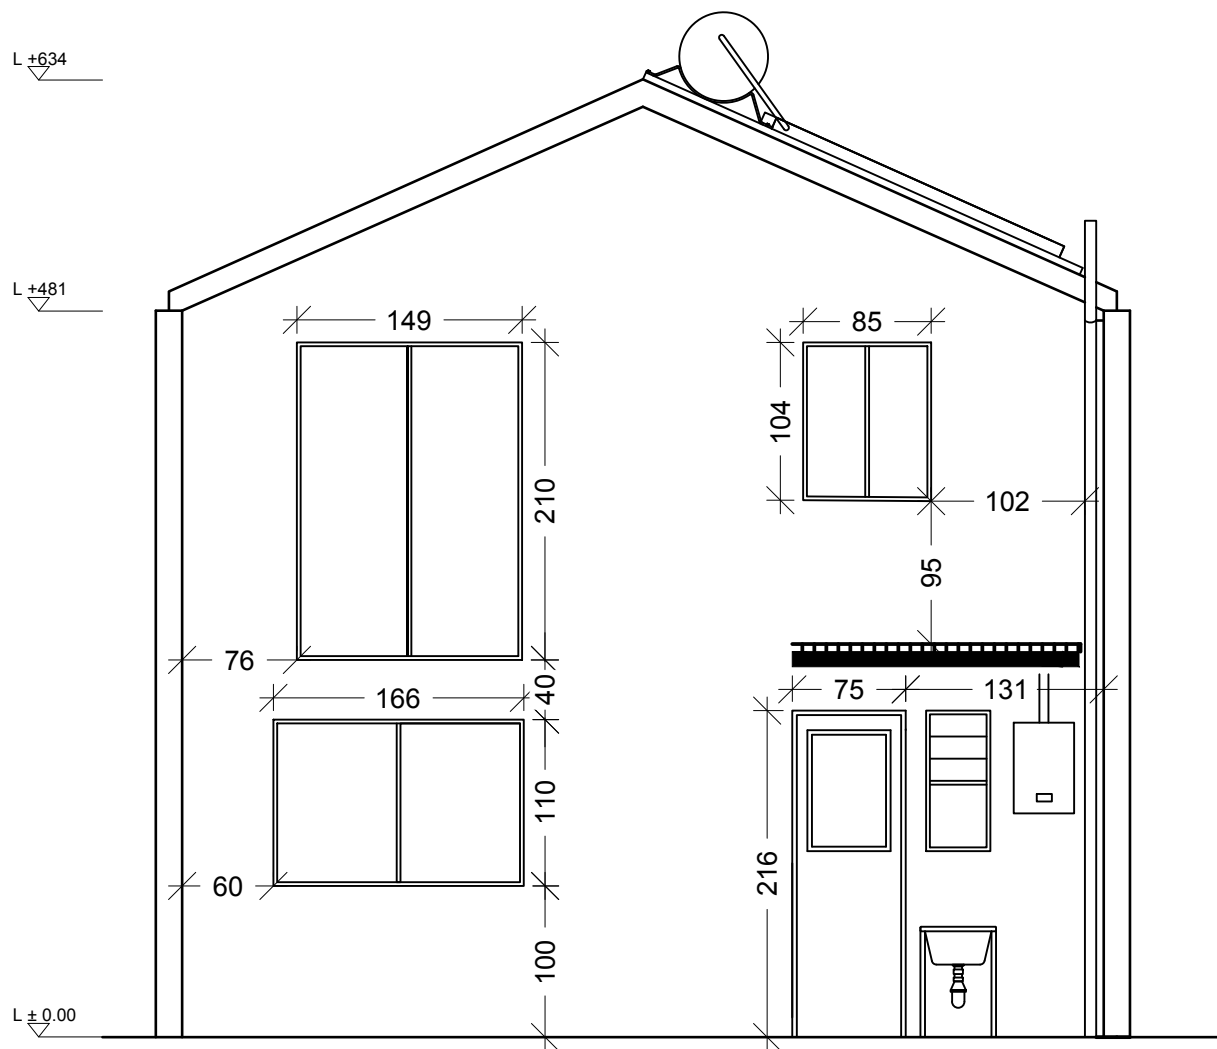

PROSPETTO POSTERIORE

POLITECNICO DI MILANO
SCUOLA DEL DESIGN
C.L. DESIGN DEGLI INTERNI



PROPOSTA DI
AMPLIAMENTO
VILLA VERDE

CORSO: STRUMENTI E METODI
DEL PROGETTO

DOCENTE:
MARCO FERRARA

STUDENTI:
YLENIA BARBERA
VALERIA ROSSI
LEONARDO TUMMINELLO

OGGETTO:
PROSPETTI

NOTE:

NOME FILE:
VV-D_4.dwg


VERS DATA

A 2017.04.11
TAVOLA NO.: 02 DI 04


A201

DATA: 2017/06/06 SCALA: 1:50
REV: FORMATO: A2

DIRECTORY: I:\USERS\VALERIA\VV-D_4.DWG PLOTTED ON: 6/6/2017 12:17:17 PM BY USER: VALERIA ROSSI

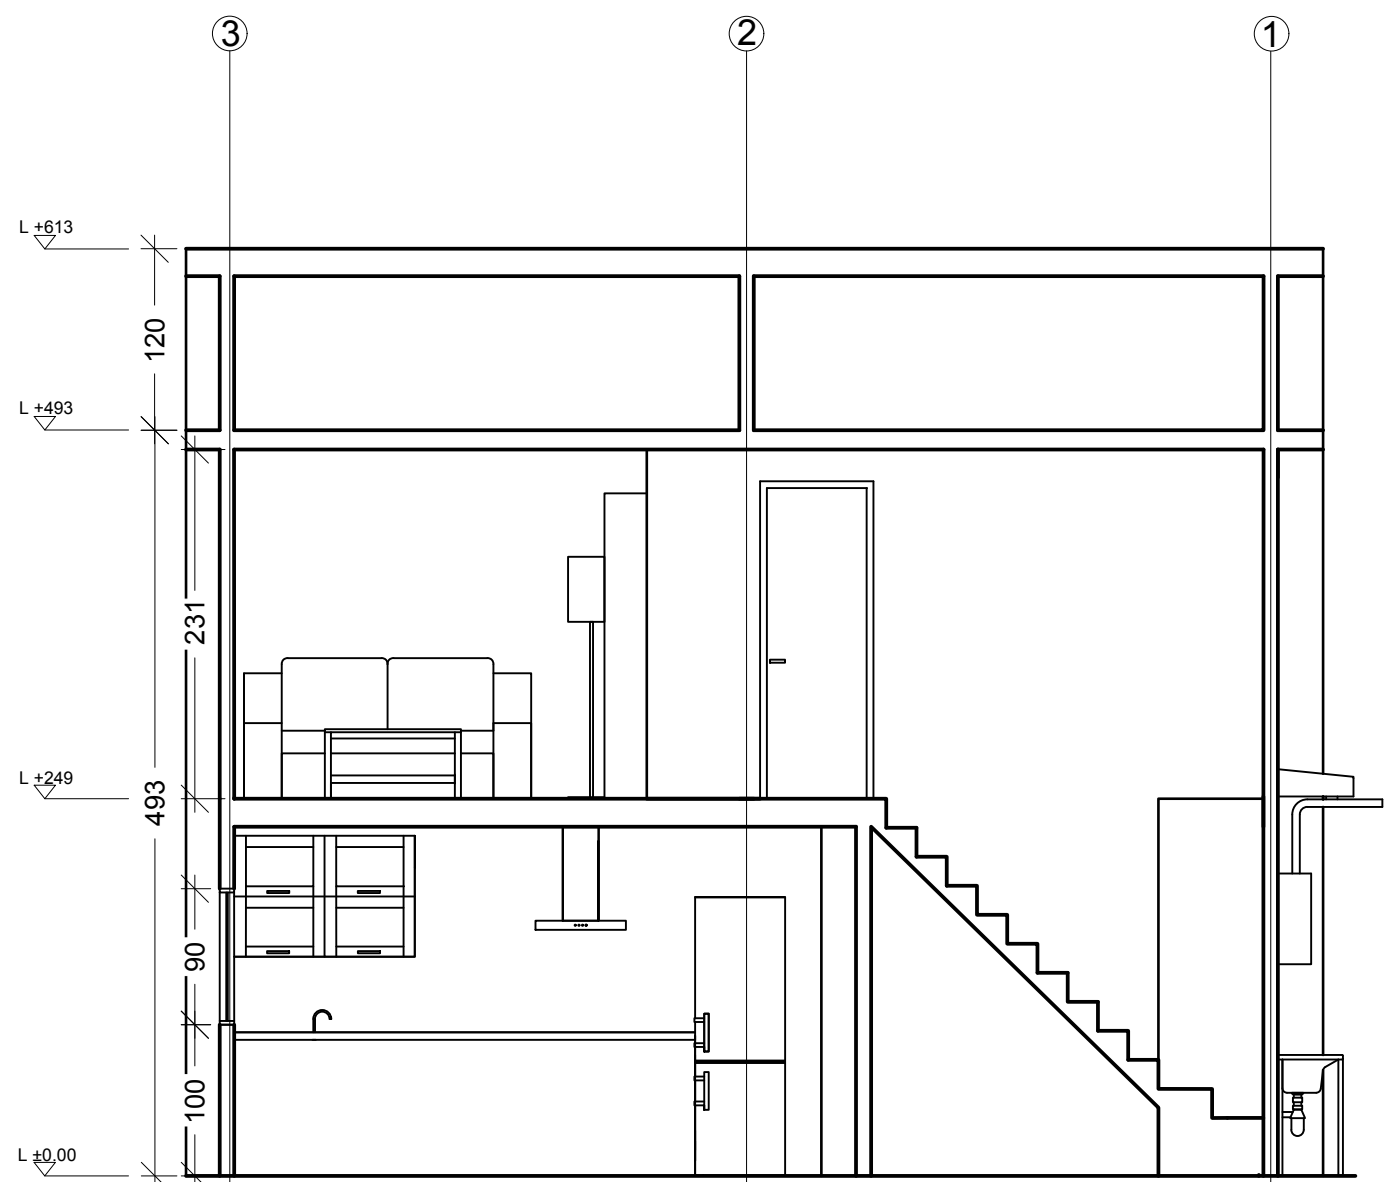

SEZIONE A

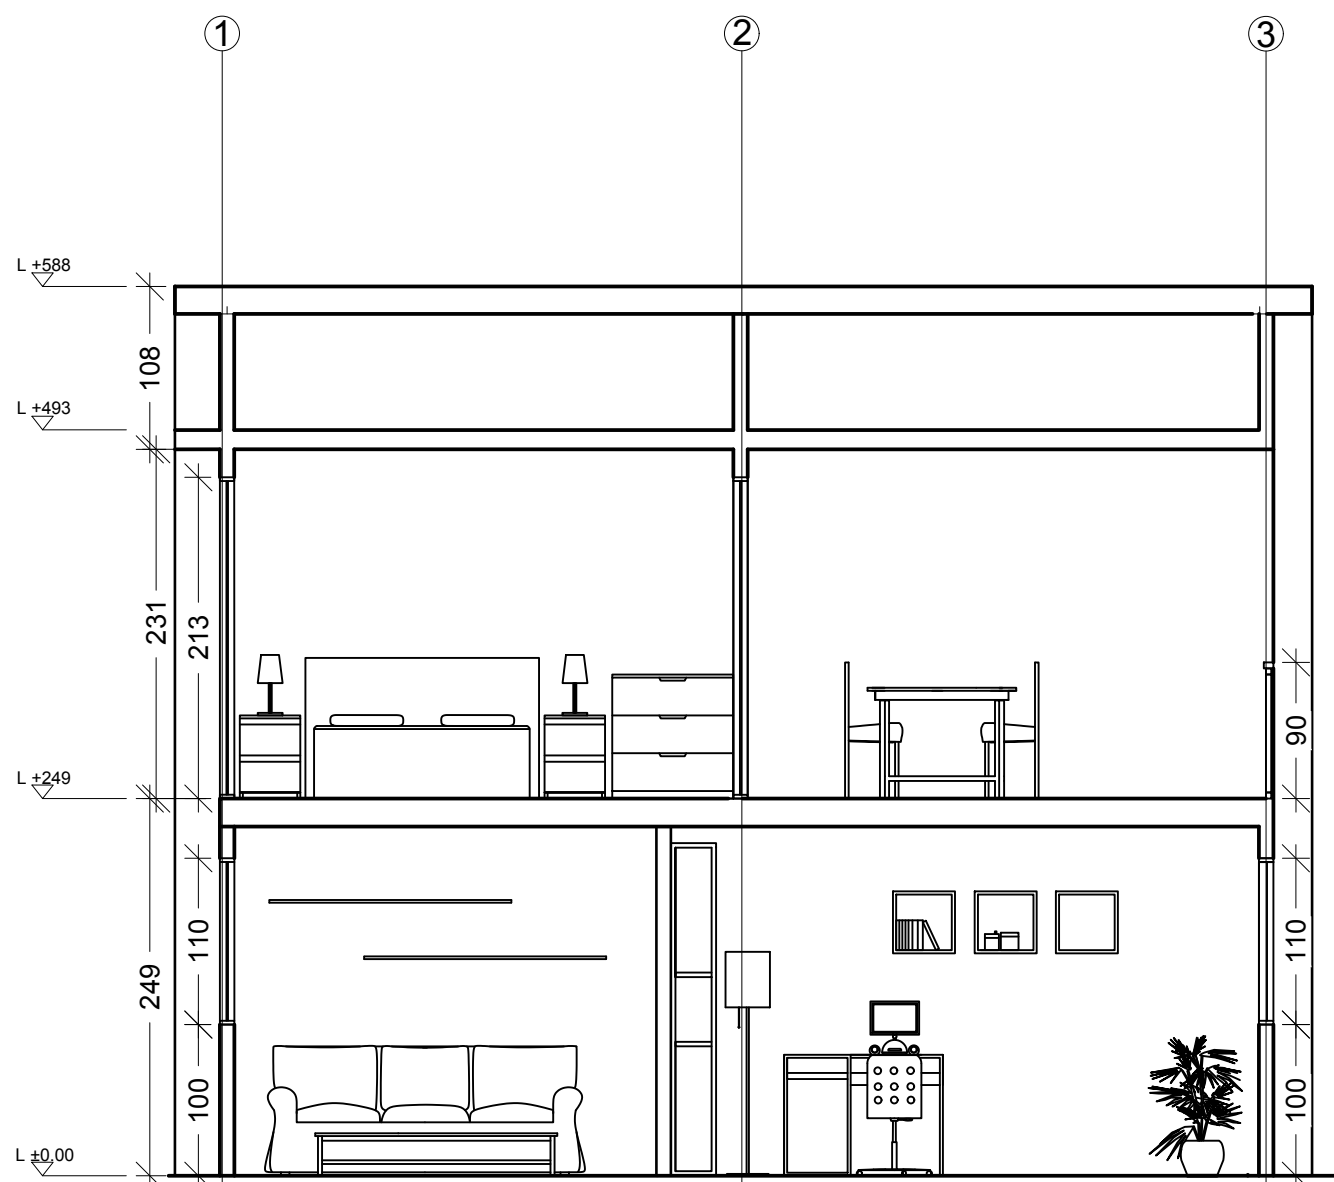

SEZIONE B

POLITECNICO DI MILANO
SCUOLA DEL DESIGN
C.L. DESIGN DEGLI INTERNI
PROGETTO:



PROPOSTA DI AMPLIAMENTO VILLA VERDE

CORSO: STRUMENTI E METODI
DEL PROGETTO

DOCENTE:

MARCO FERRARA

STUDENTI:

YLENIA BARBERA
VALERIA ROSSI
LEONARDO TUMMINELLO

OGGETTO:

SEZIONI

NOTE:

-

NOME FILE:

VV-D_4.dwg

VERS

DATA

A

2017.04.11


TAVOLA NO.:

03 DI 04


A301

DATA: 2017/06/06 SCALA: 1:50
REV: FORMATO: A2

DIRECTORY: I:\USERS\VALERIA\VV-D_4\DWG\ PLOTTED ON: 6/6/2017 12:17:17 PM I BY USER: VALERIA ROSSI

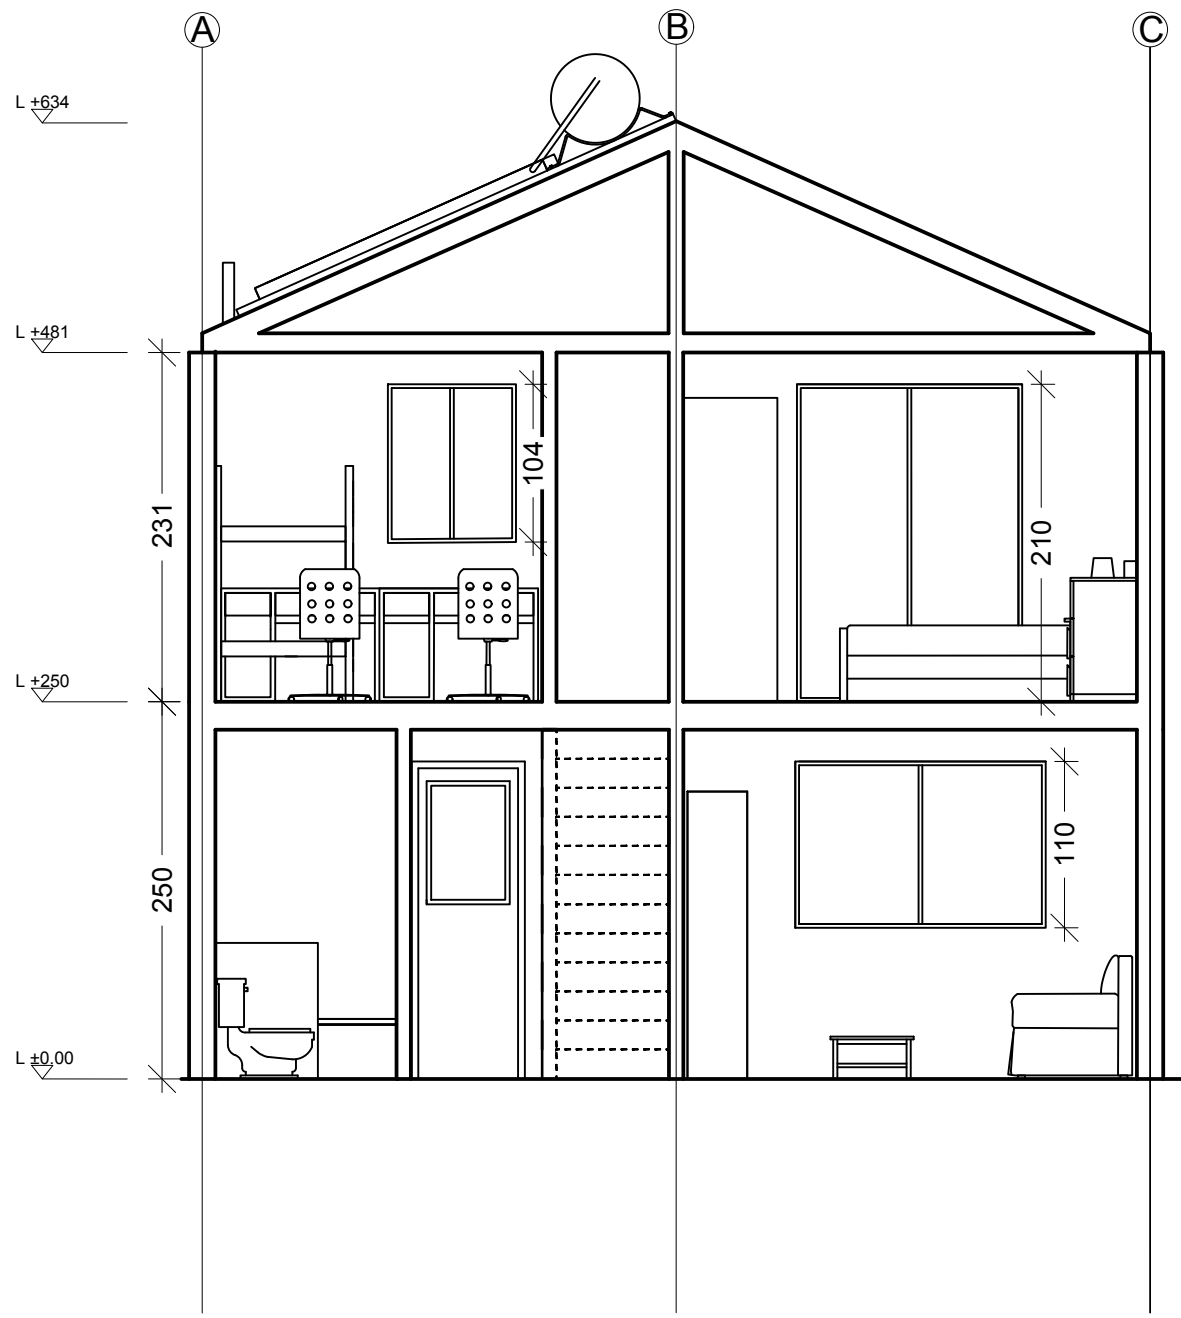

SEZIONE C

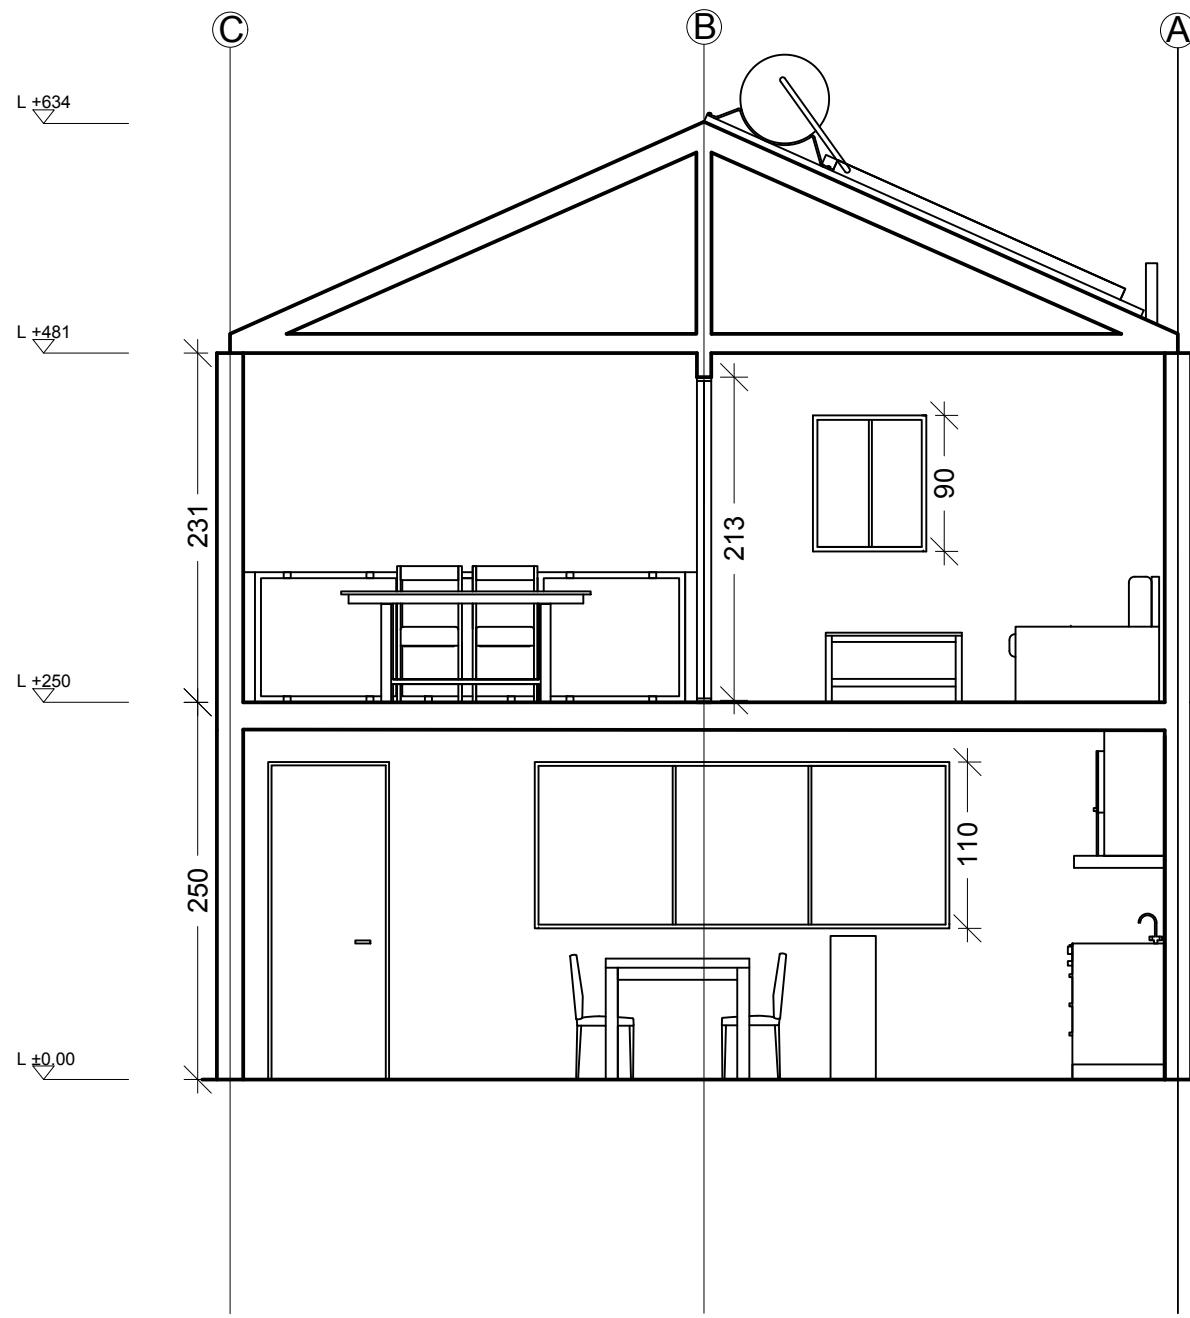

SEZIONE D

POLITECNICO DI MILANO
SCUOLA DEL DESIGN
C.L. DESIGN DEGLI INTERNI

PROGETTO:

PROPOSTA DI
AMPLIAMENTO
VILLA VERDE

CORSO: STRUMENTI E METODI
DEL PROGETTO

DOCENTE:
MARCO FERRARA

STUDENTI:
YLENIA BARBERA
VALERIA ROSSI
LEONARDO TUMMINIELLO

OGGETTO:
SEZIONI

NOTE:
-

NOME FILE:
VV-D_4.dwg

VERS
DATA

A
TAVOLA NO.: 04 DI 04

A401

DATA: 2017/06/06
REV: 1:50
SCALA: 1:50
FORMATO: A2