

## STRUMENTI E METOD DEL PROGETTO

MARCO FERRARA

YLENIA BARBERA  
VALERIA ROSSI  
DONARDO TUMMINO

## PIANTE

---


V-D\_4.dwg

VERS	DATA
<b>A</b>	<b>2017.04.11</b>
<b>TAVOLA NO.:</b>	<b>01 DI 04</b>


# A101

DATA: 2017/06/06 SCALA: 1:50  
REV: FORMATO: A2

DIRECTORY:/USERS/VALEROBSTEN/VV-D\_4/VV-D\_4.DWG PLOTTED ON: 7/15/2017 5:19:39 PM | BY USER: VALERIA ROSSI

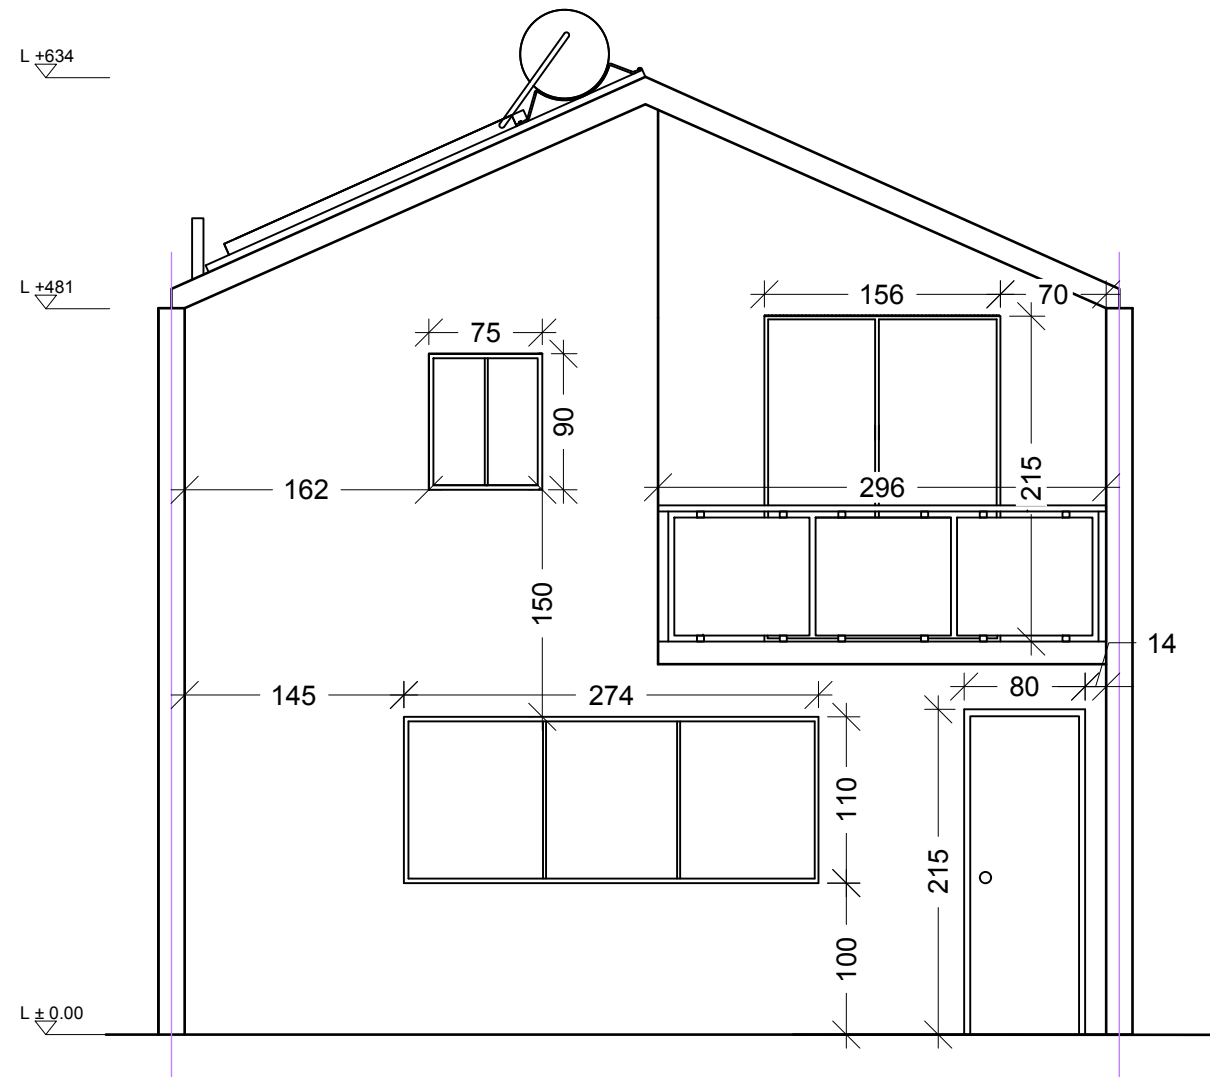

PROSPETTO ANTERIORE

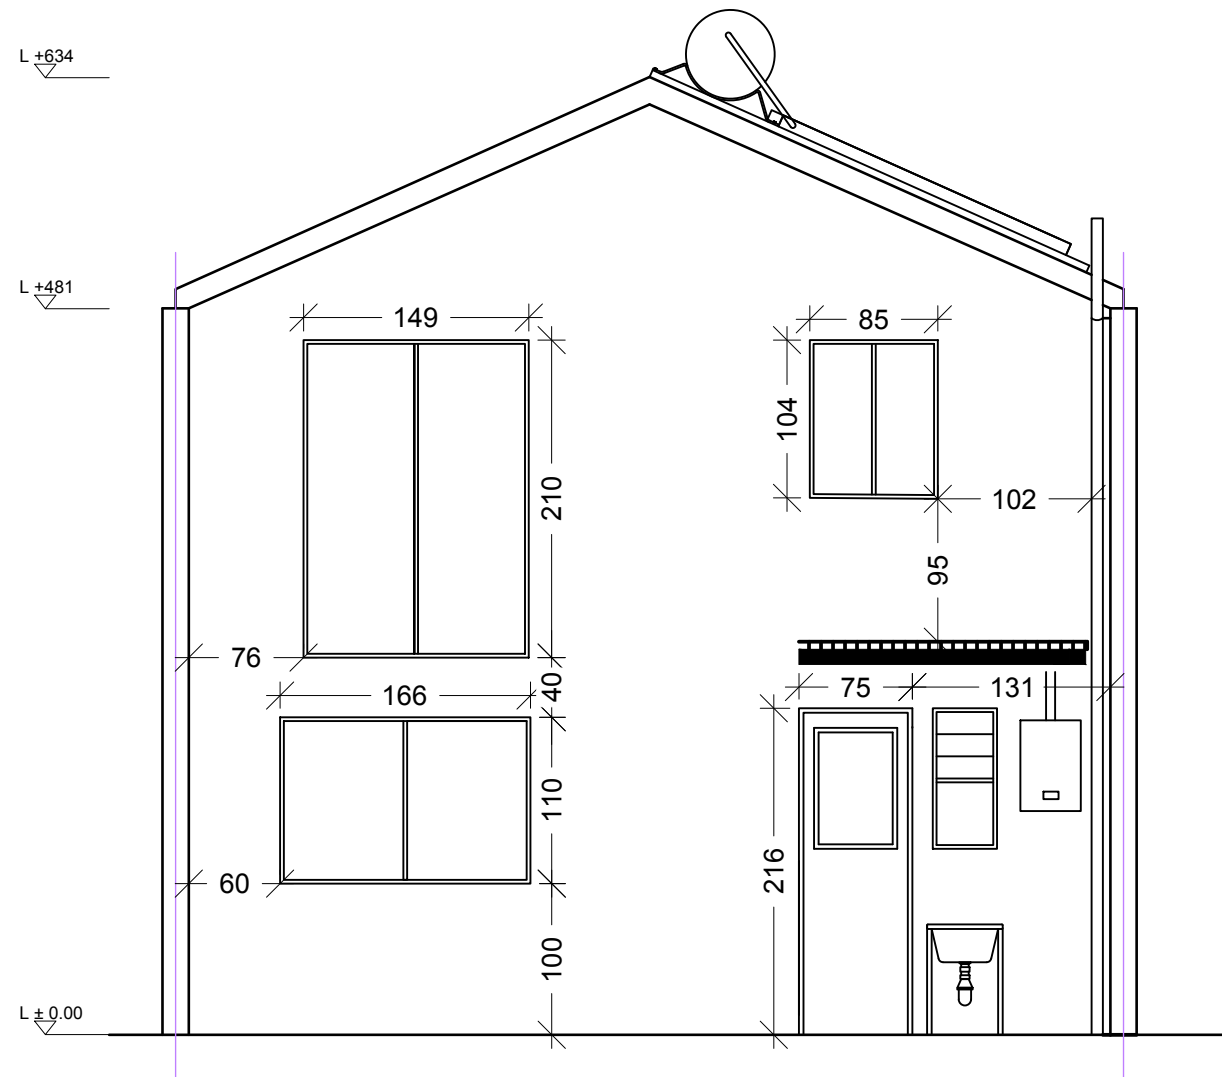

PROSPETTO POSTERIORE



PROPOSTA DI  
AMPLIAMENTO  
VILLA VERDE

CORSO:

STRUMENTI E METODI  
DEL PROGETTO

DOCENTE:

MARCO FERRARA

STUDENTI:

YLENIA BARBERA  
VALERIA ROSSI  
LEONARDO TUMMINELLO

OGGETTO:

PROSPETTI

NOTE:

NOME FILE:

VV-D\_4.dwg

VERS

DATA

A

2017.04.11



TAVOLA NO.:

02 DI 04

A201

DATA: 2017/06/06 SCALA: 1:50  
REV: FORMATO: A2

DIRECTORY:/USERS/VALEROBSTEN/VV-D\_4.dwg PLOTTED ON: 7/15/2017 5:19:40 PM | BY USER: VALERIA ROSSI

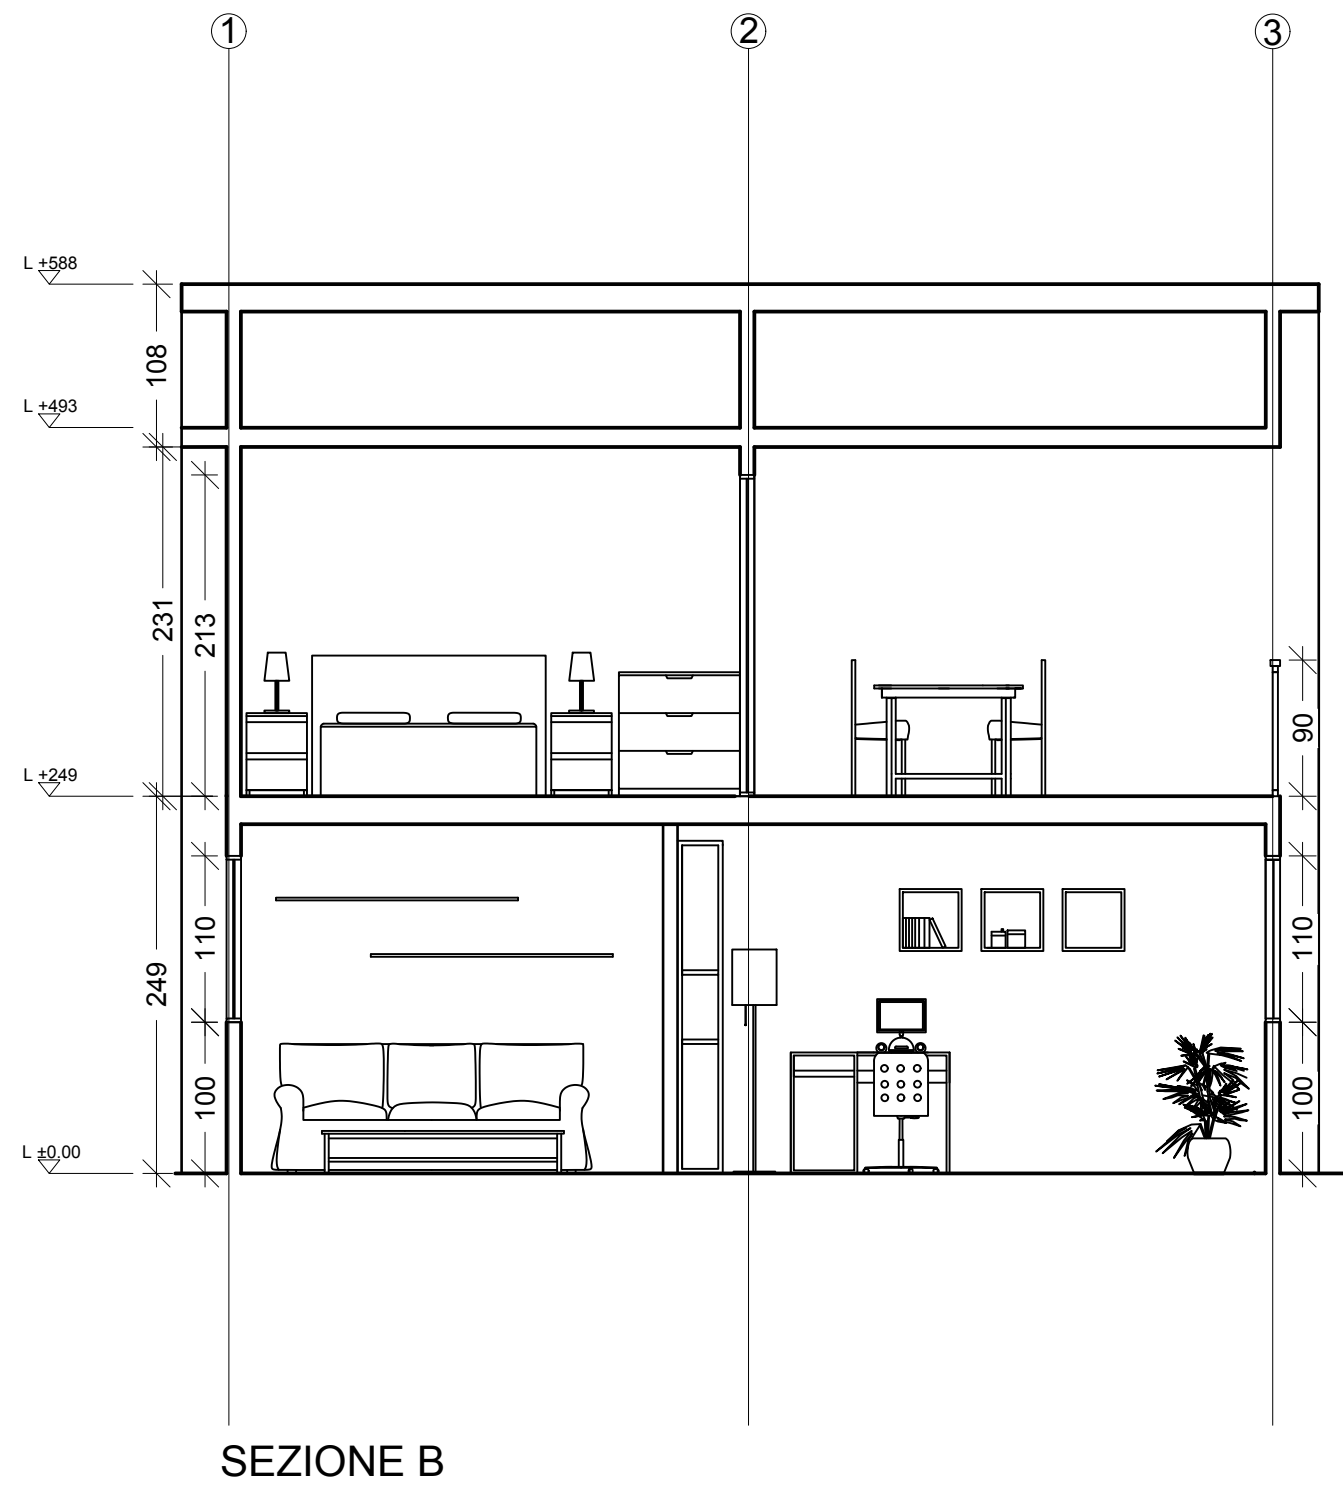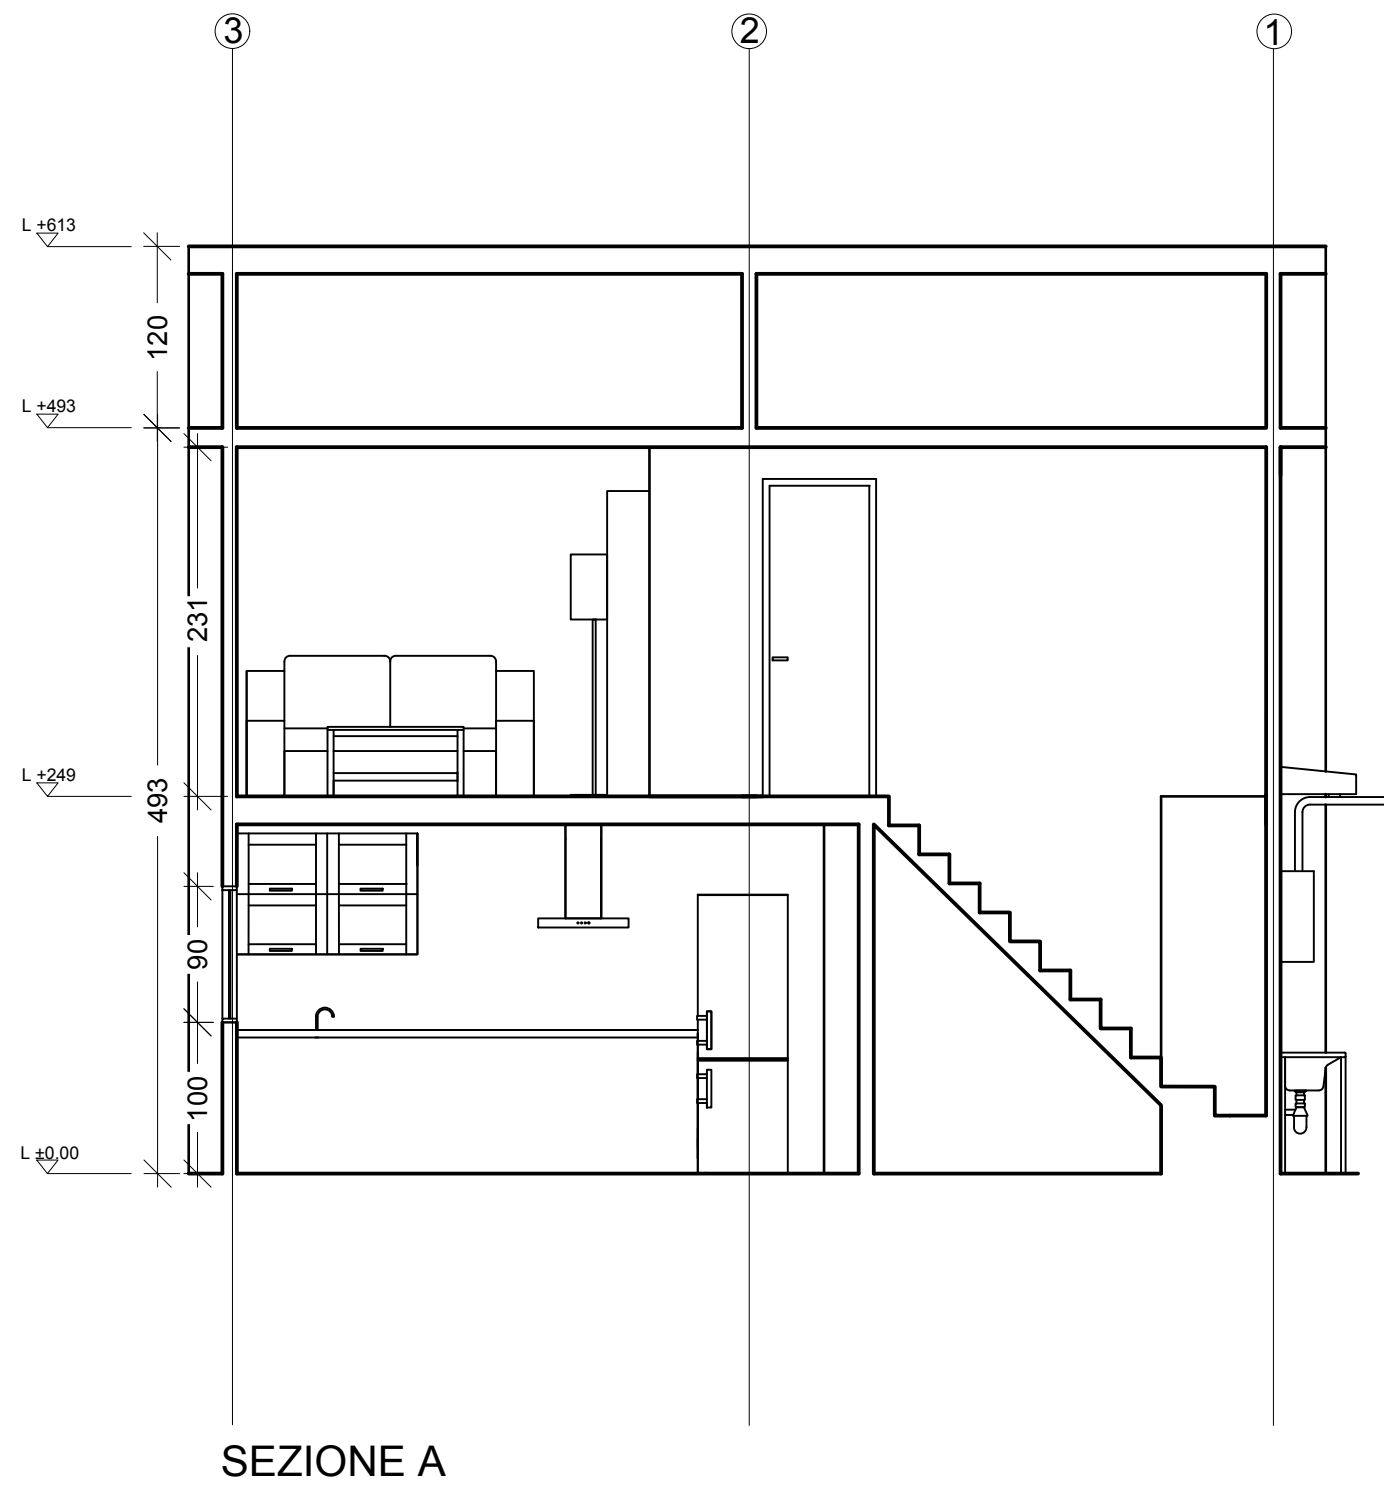

POLITECNICO DI MILANO  
SCUOLA DEL DESIGN  
C.L. DESIGN DEGLI INTERNI  
PROGETTO:

PROPOSTA DI  
AMPLIAMENTO  
VILLA VERDE

CORSO:

STRUMENTI E METODI  
DEL PROGETTO

DOCENTE:

MARCO FERRARA

STUDENTI:

YLENIA BARBERA  
VALERIA ROSSI  
LEONARDO TUMMINELLO

OGGETTO:

SEZIONI

NOTE:

-

NOME FILE:

VV-D\_4.dwg

VERS

DATA

A

2017.04.11


TAVOLA NO.:

03 DI 04


A301

DATA: 2017/06/06 SCALA: 1:50  
REV: FORMATO: A2

DIRECTORY:/USERS/VALEROBSTEN/VV-D\_4/VV-D\_4.DWG PLOTTED ON: 7/15/2017 5:19:41 PM | BY USER: VALERIA ROSSI

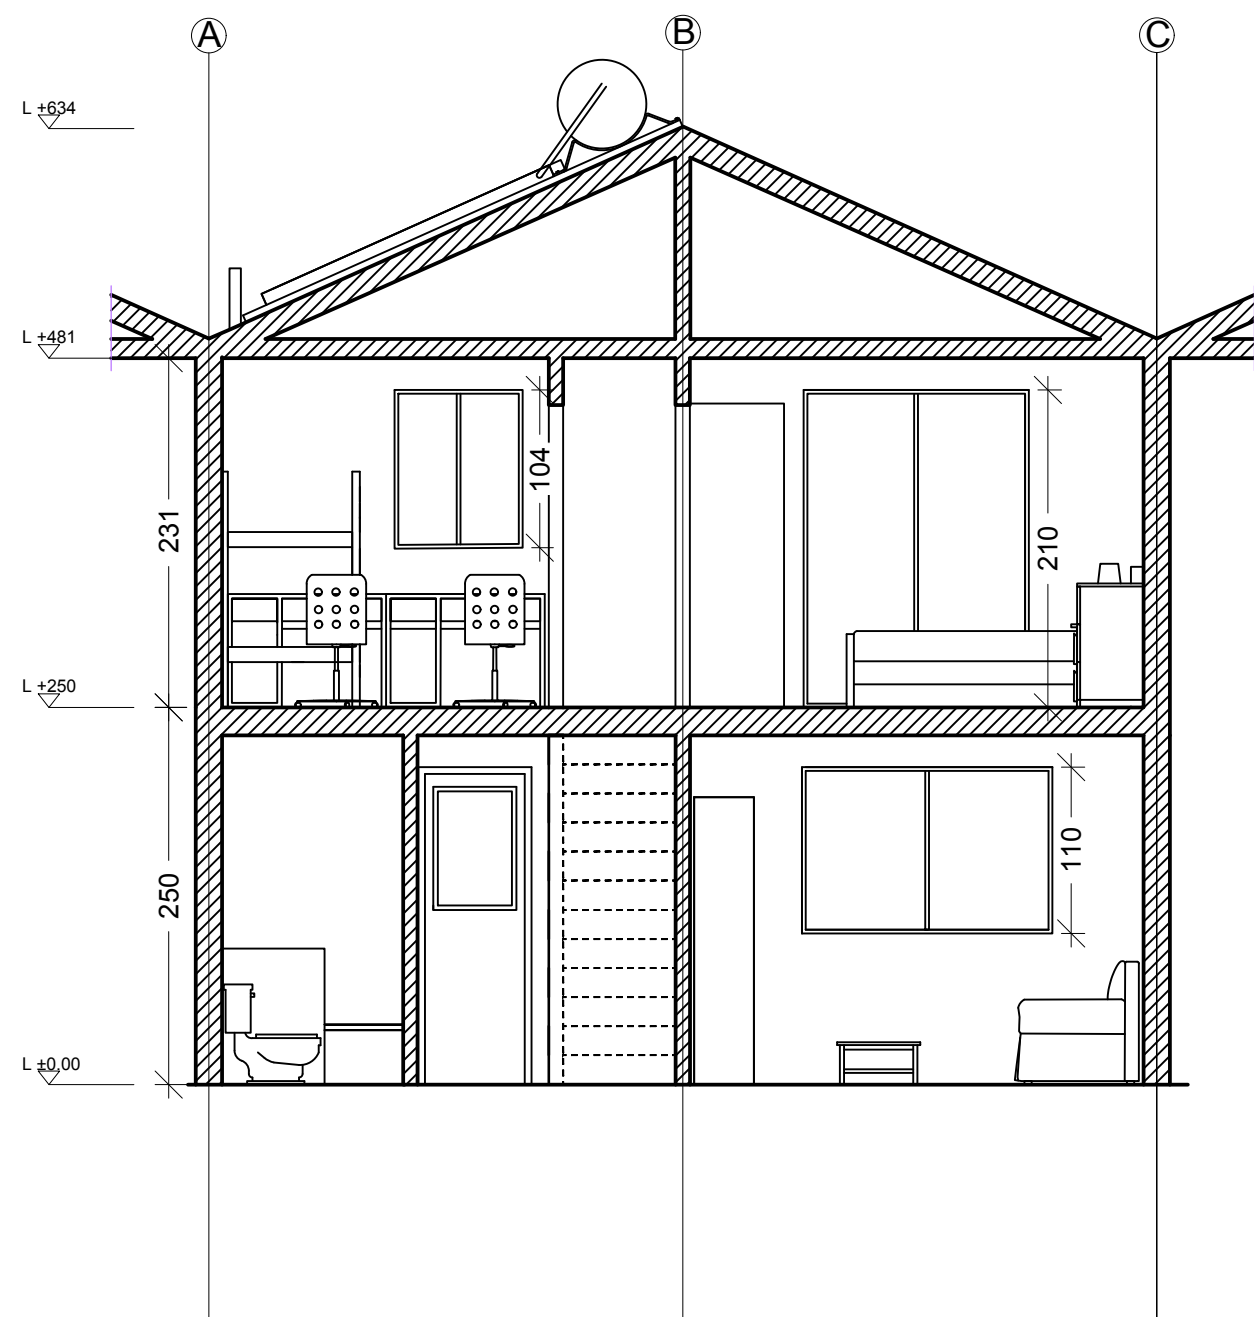

SEZIONE C

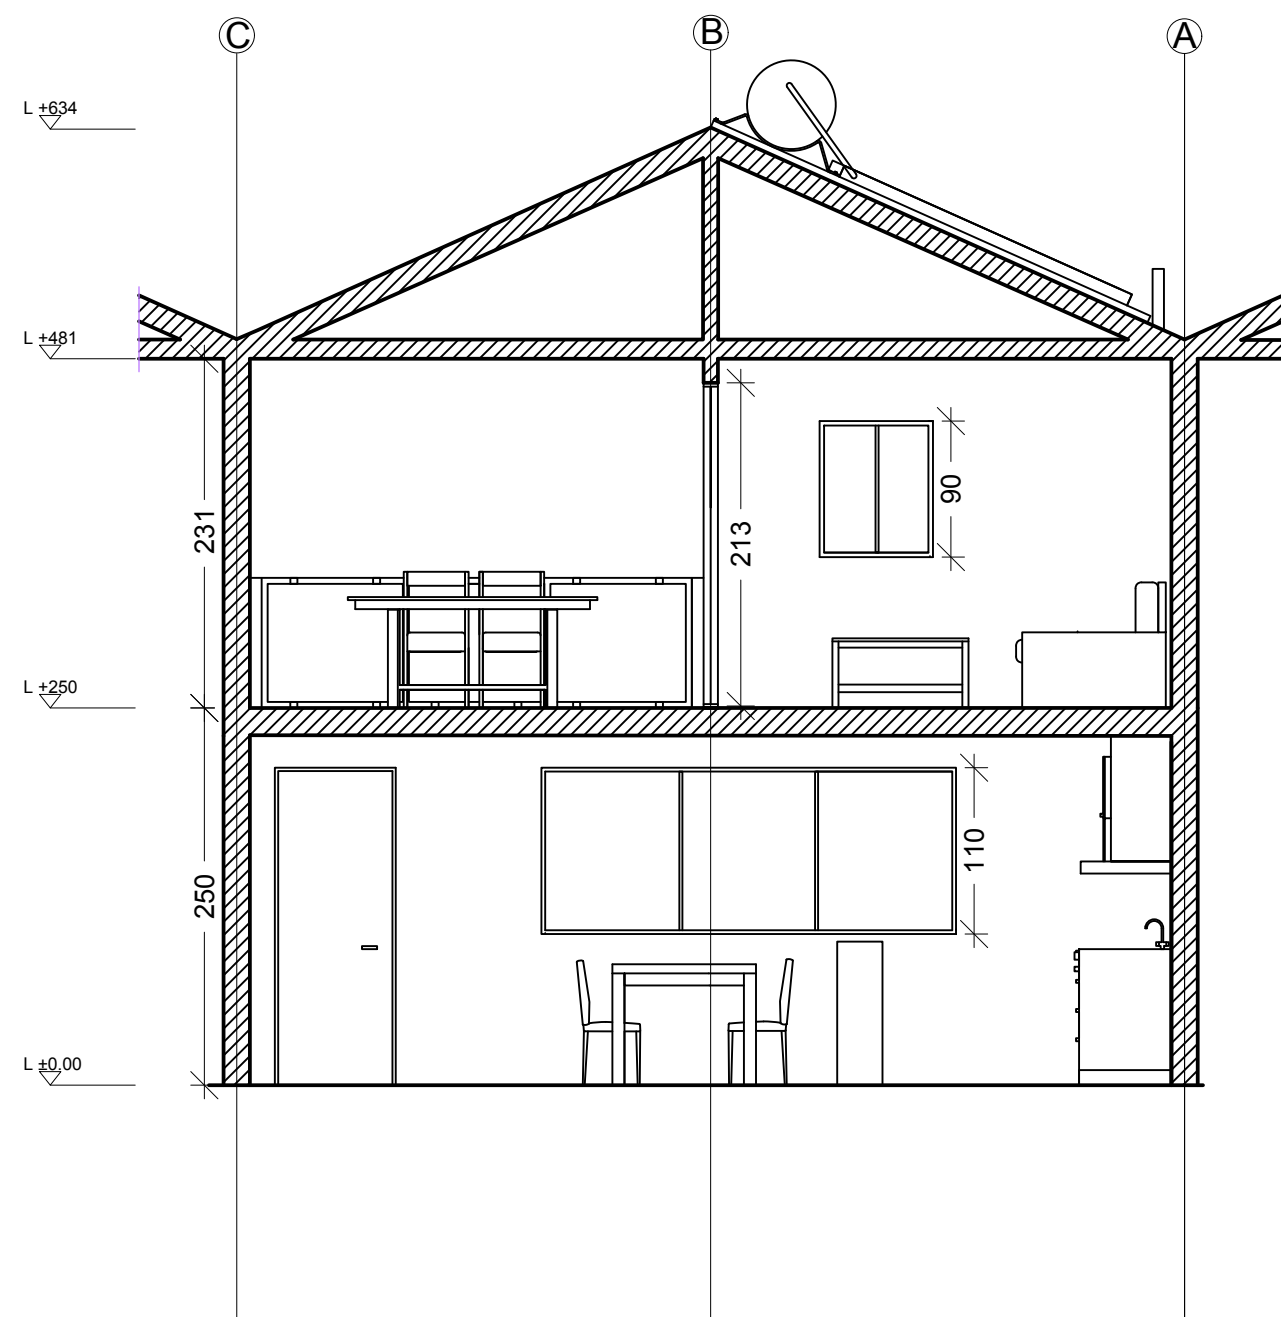

SEZIONE D

POLITECNICO DI MILANO  
SCUOLA DEL DESIGN  
C.L. DESIGN DEGLI INTERNI  
PROGETTO:



PROPOSTA DI  
AMPLIAMENTO  
VILLA VERDE

CORSO:	
STRUMENTI E METODI DEL PROGETTO	
DOCENTE:	MARCO FERRARA
STUDENTI:	YLENIA BARBERA VALERIA ROSSI LEONARDO TUMMINIELLO
OGGETTO:	SEZIONI
NOTE:	-
NOME FILE:	VV-D_4.dwg

VERS	DATA
A	2017.04.11
TAVOLA NO.:	04 DI 04

A302

DATA: 2017/06/06 SCALA: 1:50  
REV: FORMATO: A2