



/USERS/VALERIA/VV-D_4.DWG PLOTTED ON: 5/9/2017 3:16:09 PM BY USER: VALERIA

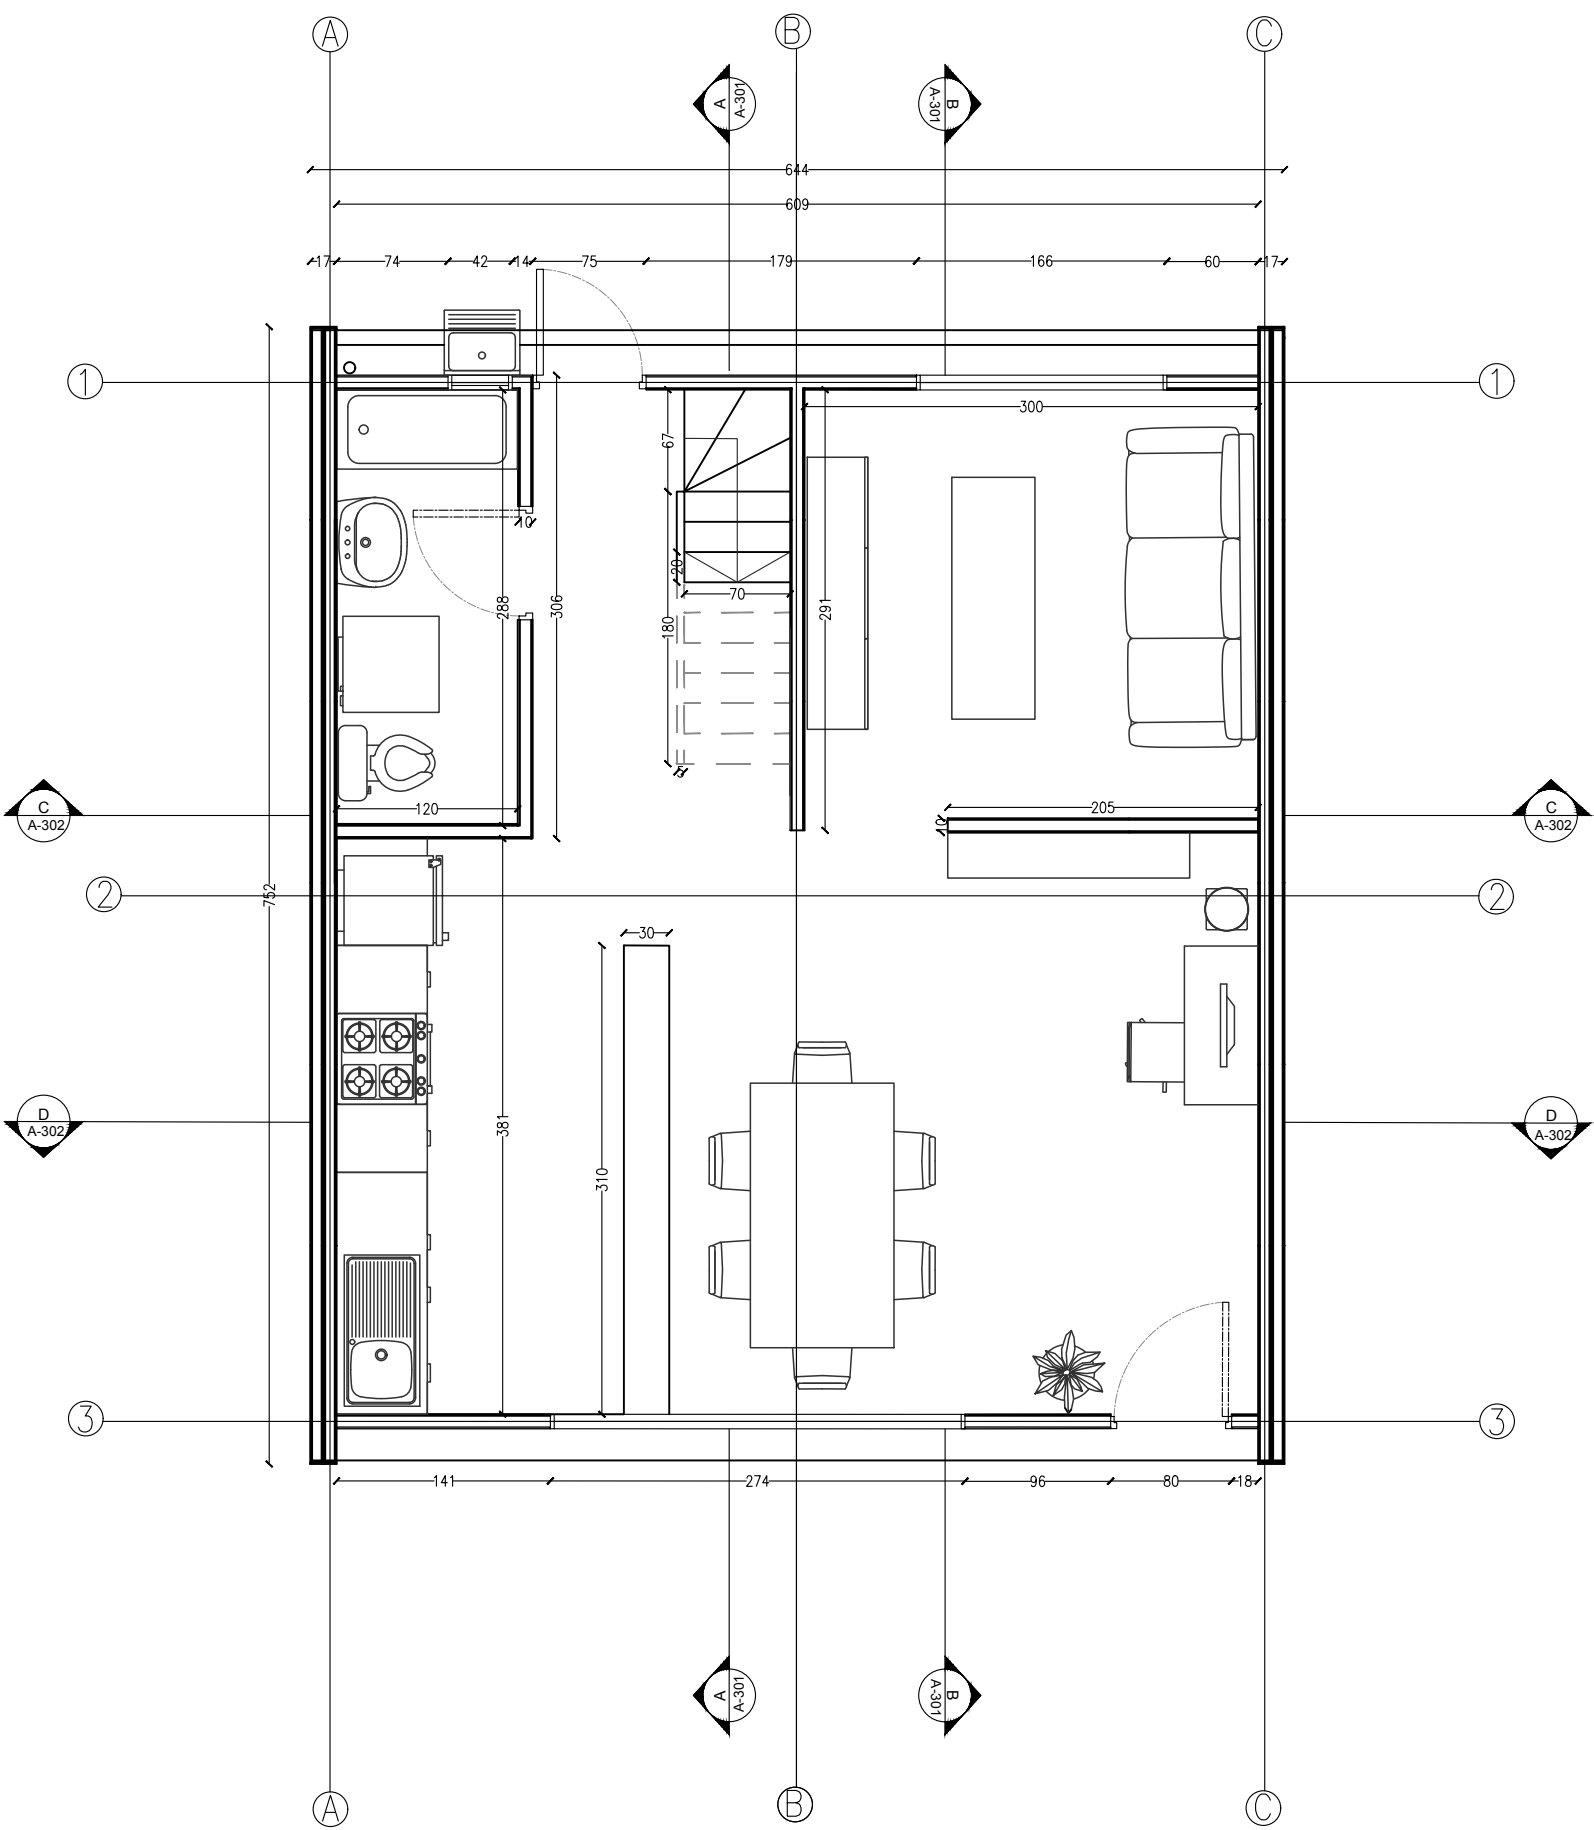

PIANTA PIANO TERRA

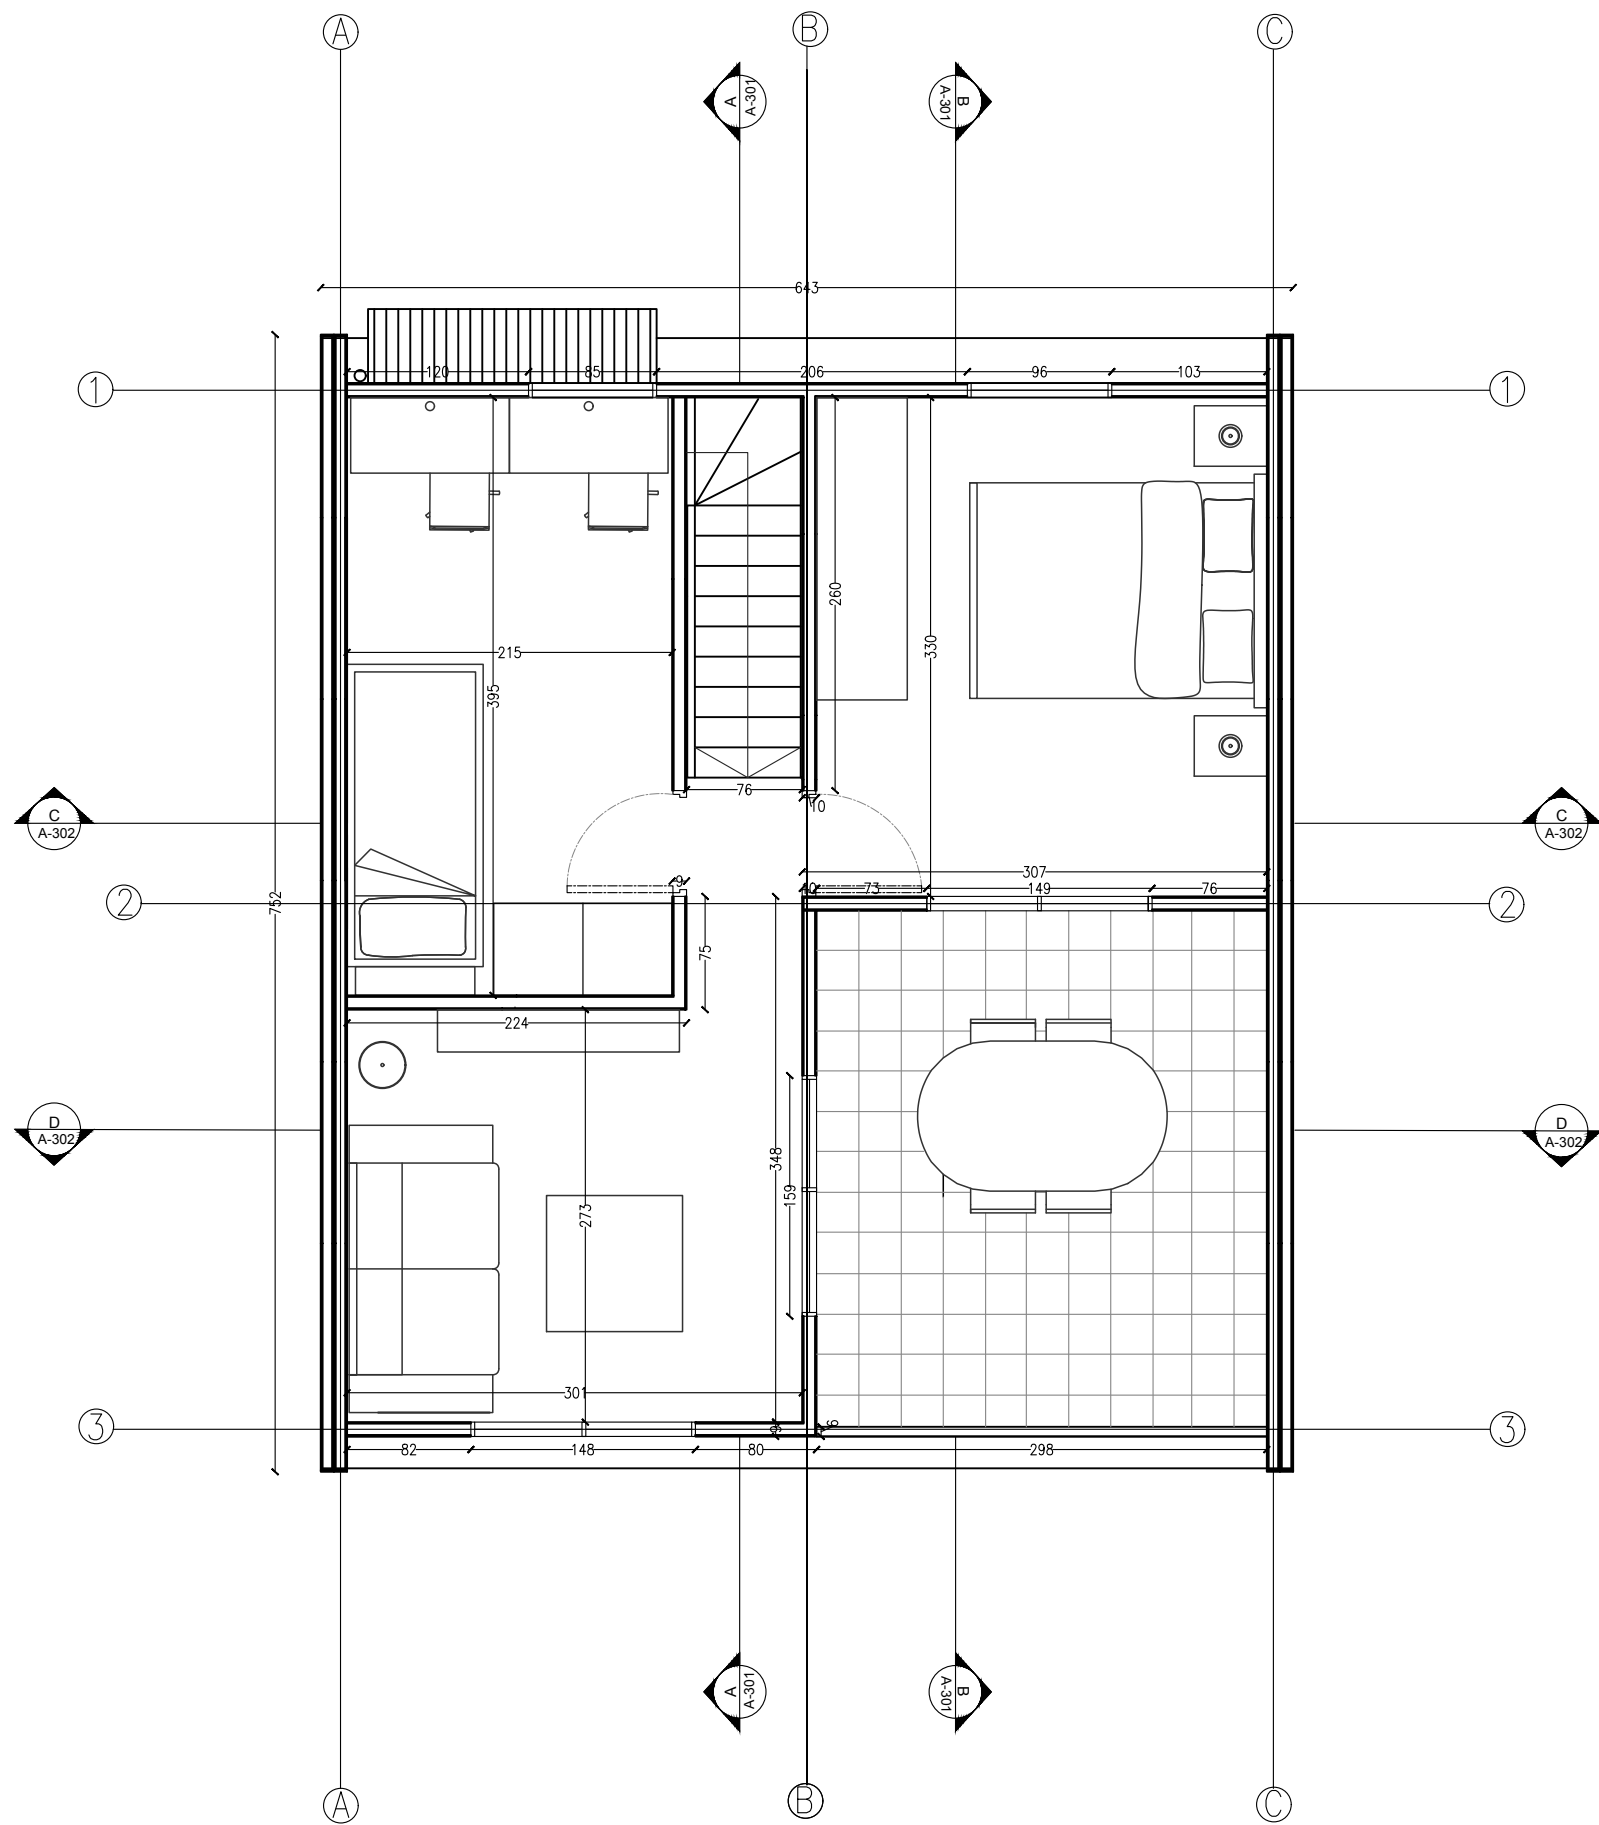

PIANTA PRIMO PIANO

POLITECNICO DI MILANO
SCUOLA DEL DESIGN
C.L. DESIGN DEGLI INTERNI
PROGETTO:

**PROPOSTA I
RIDISEGNO
VILLA VERD**

CORSO
STRUMENTI E METODI
DEL PROGETTO

DOCENTE:

MARCO FERRARA

STUDENTI:
VALERIA ROSSI
LEONARDO TUMMI

OGGETTO:

PIANTE


NOTE:

NOME FILE:


VV-D_4.dwg

VERS

TAVOLA NO.: 001

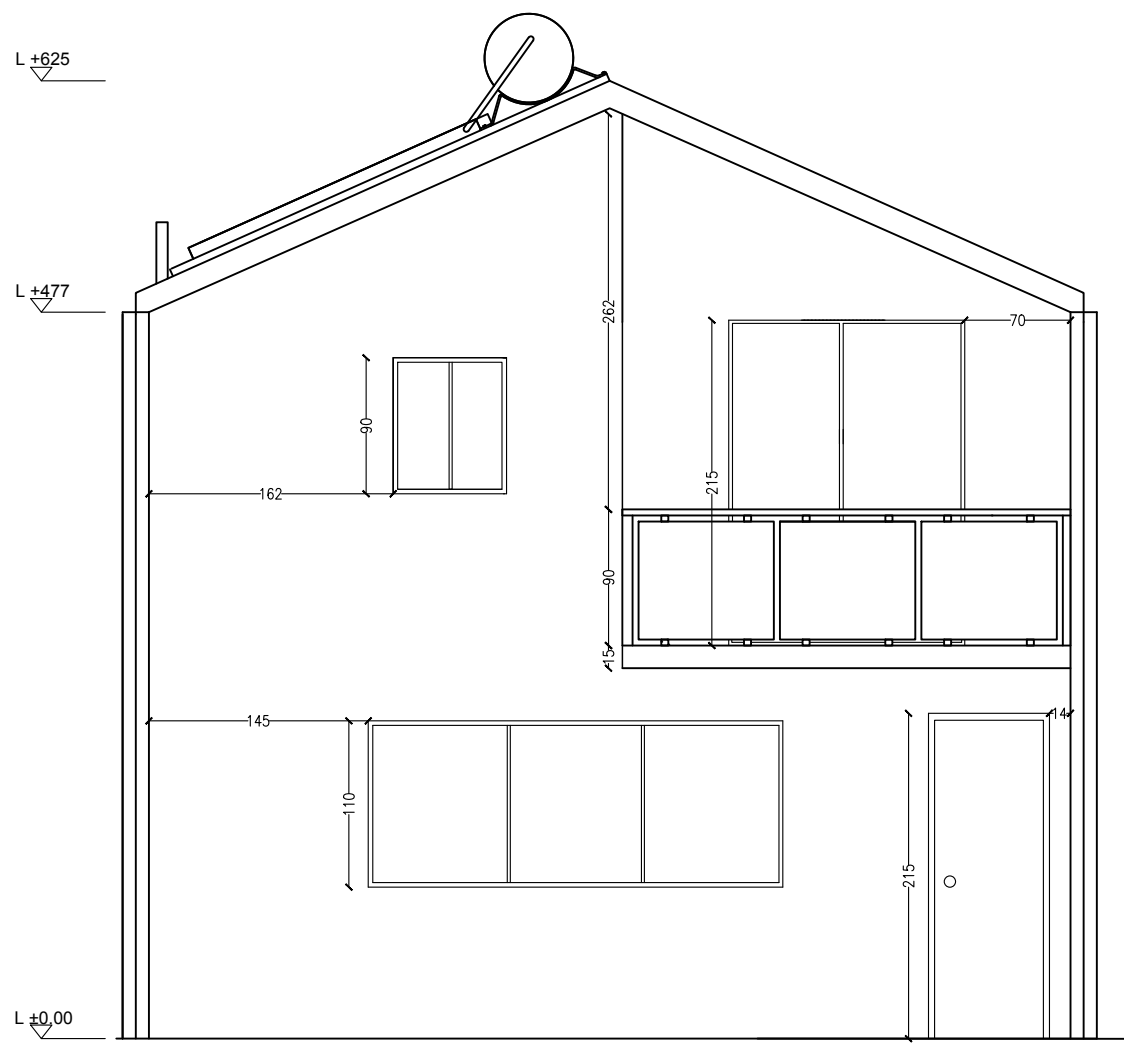

PROSPETTO FRONTALE

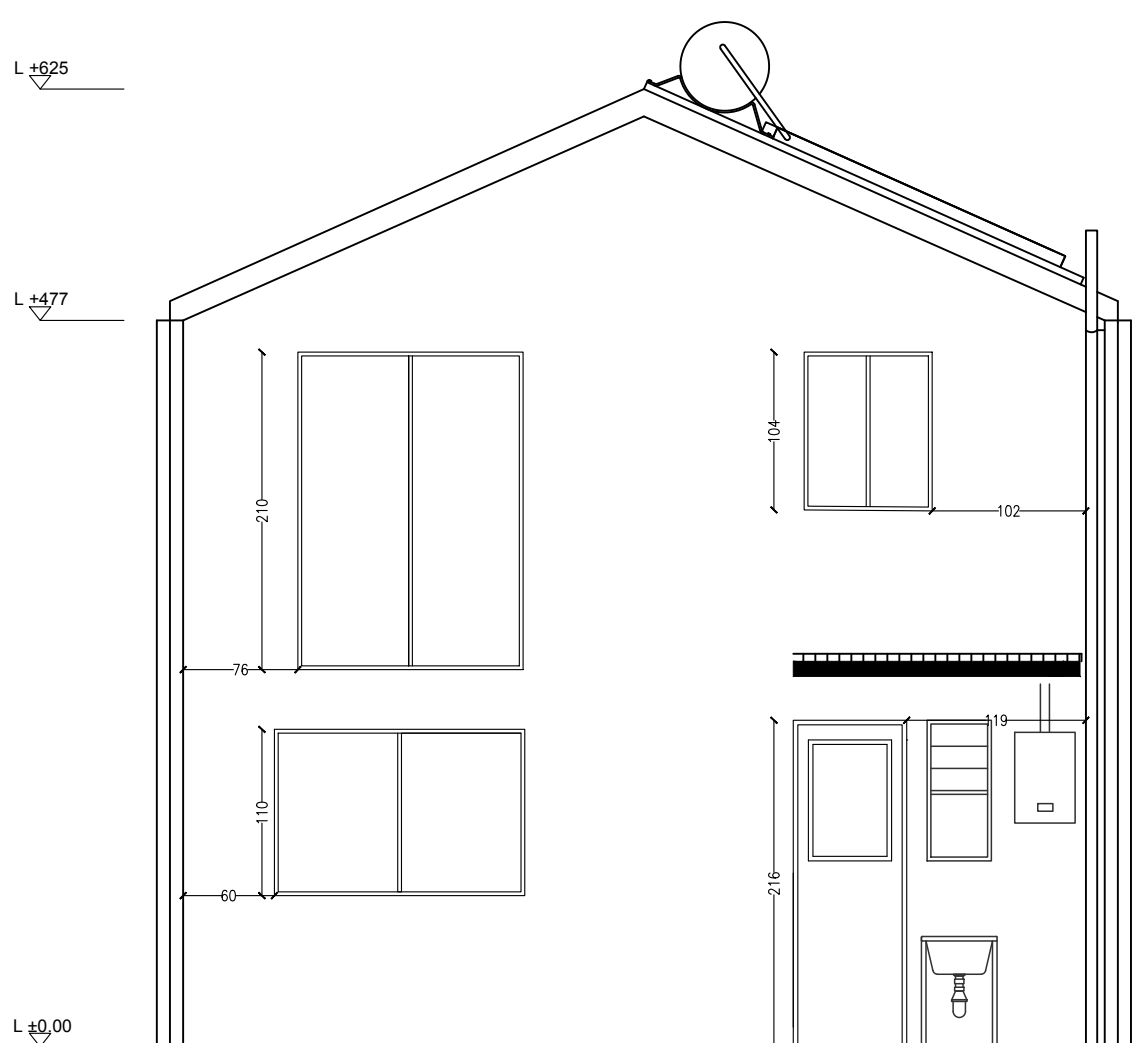

PROSPETTO POSTERIORE

POLITECNICO DI MILANO
SCUOLA DEL DESIGN
C.L. DESIGN DEGLI INTERNI
PROGETTO:

PROPOSTA DI
RIDISEGNO
VILLA VERDE

CORSO: STRUMENTI E METODI
DEL PROGETTO

DOCENTE:
MARCO FERRARA

STUDENTI: VALERIA ROSSI
LEONARDO TUMMINELLO

OGGETTO:
PROSPETTI

NOTE:
-


NOME FILE:
VV-D_4.dwg

VERS DATA


TAVOLA NO.: 002 DI 004



ASERS\VALERIA\VO_4\VO_4.DWG PLOTTED ON: 5/8/2017 3:16:11 PM BY USER: VALERIA

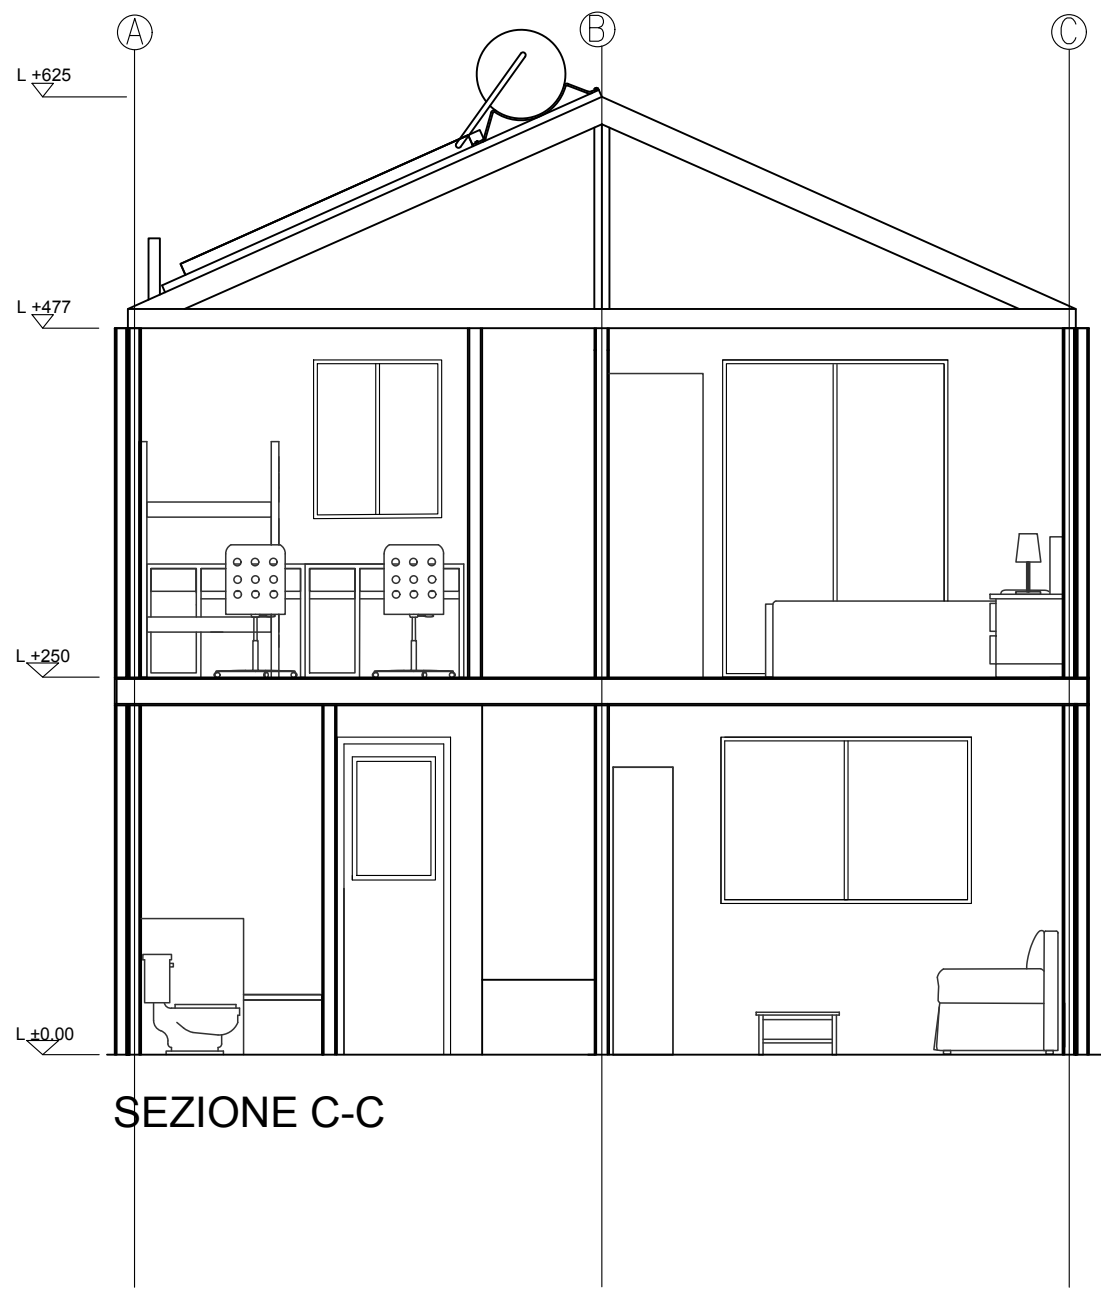

SEZIONE C-C

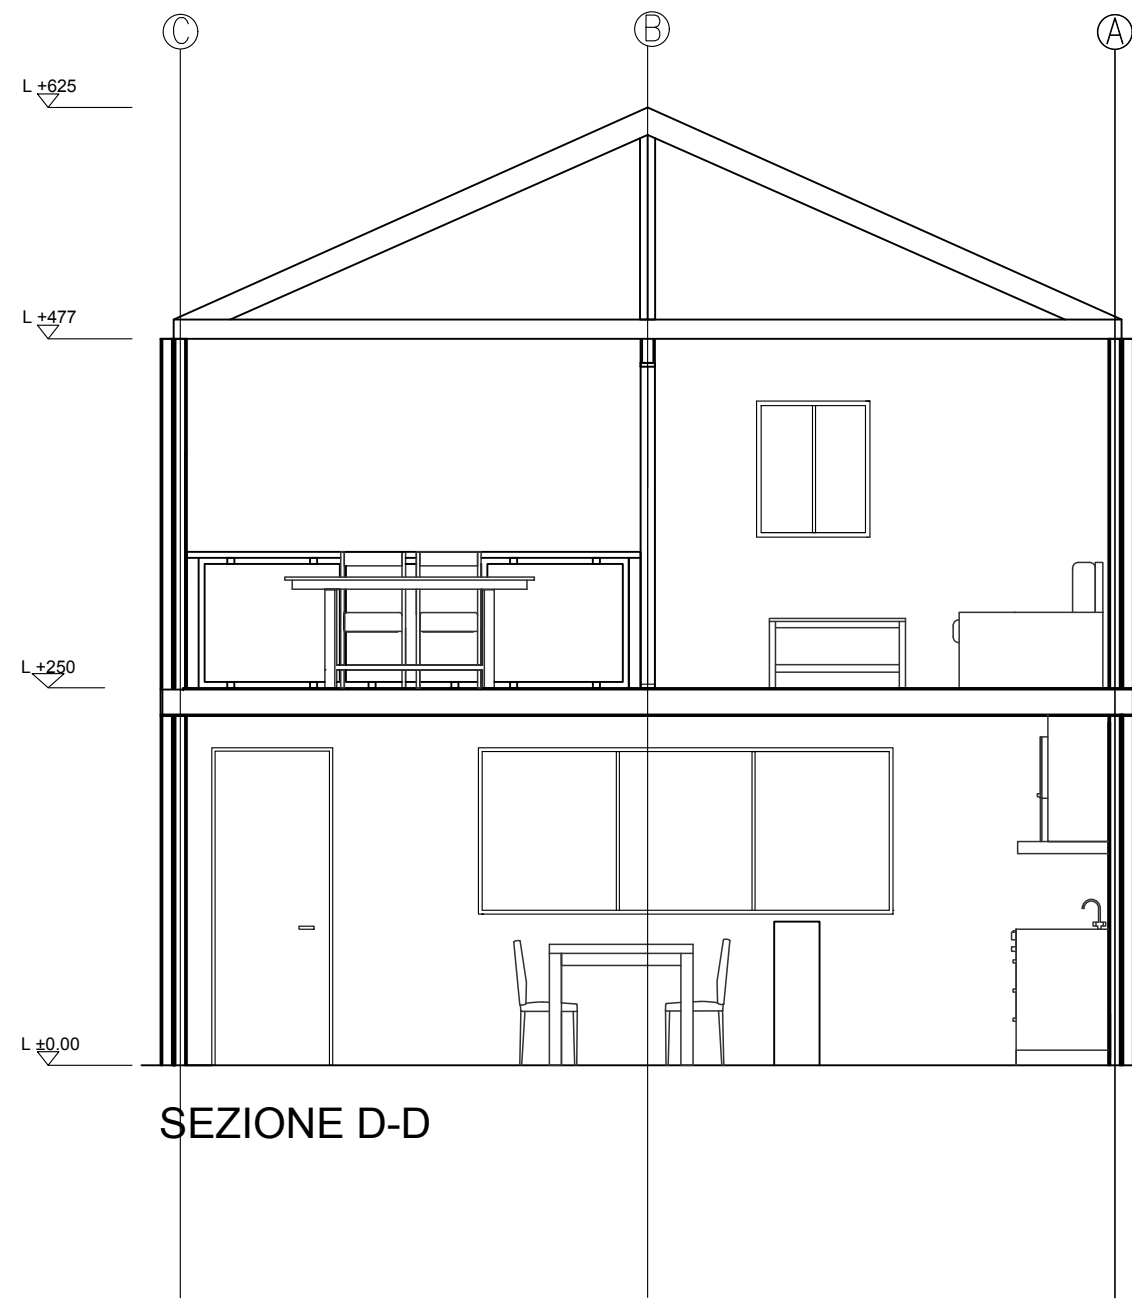

SEZIONE D-D

POLITECNICO DI MILANO
SCUOLA DEL DESIGN
C.L. DESIGN DEGLI INTERNI
PROGETTO:

**PROPOSTA DI
RIDISEGNO
VILLA VERDE**

CORSO: STRUMENTI E METODI
DEL PROGETTO

DOCENTE:
MARCO FERRARA

STUDENTI: VALERIA ROSSI
LEONARDO TUMMINELLO

OGGETTO:
SEZIONI 2

NOTE:
-

NOME FILE:
VV-D_4.dwg

VERS DATA

TAVOLA NO.: 004 DI 004

A302