

**PROPOSTA DI  
AMPLIAMENTO  
DELLA BIBLIOTECA  
DELLA VILLA VERDE  
STRUMENTI E METODI  
DEL PROGETTO  
MARGO FERRARA**

OGGETTO: **PIANTE**


NOME FILE: VV-D\_4.dwg

VERS	DATA	F
A	2017.04.11	-
TAVOLA NO.:	01 DI 04	


# A101

DATA: 2017/06/06 SCALA: 1:50  
REV: FORMATO: A2

DIRECTORY:/USERS/VALEROBSTEN/VV-D\_4/VV-D\_4.DWG PLOTTED ON: 7/15/2017 8:52:02 PM | BY USER: VALERIA ROSSI

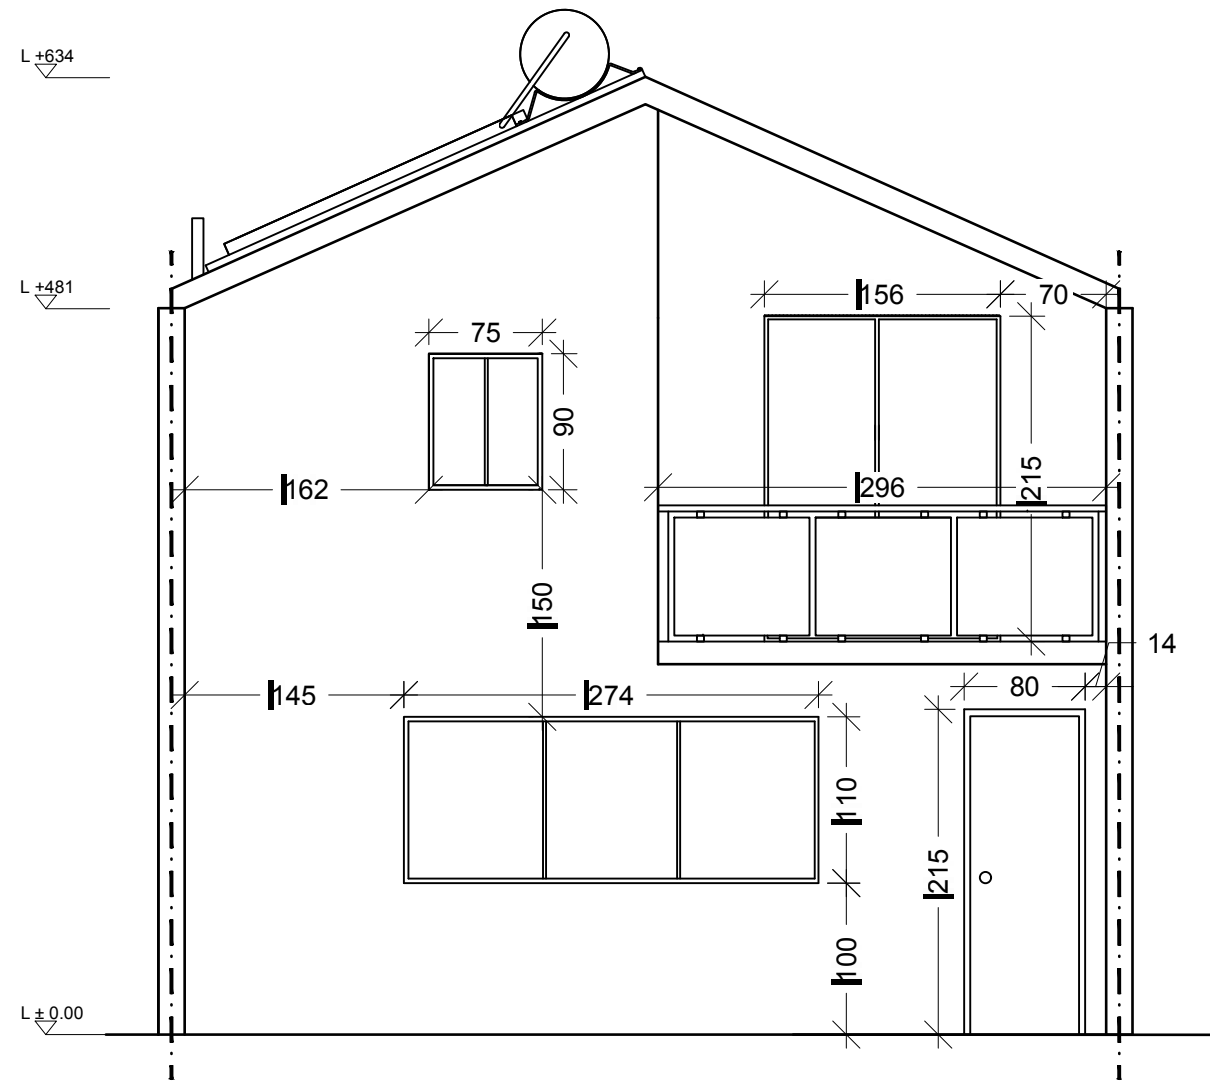

PROSPETTO ANTERIORE

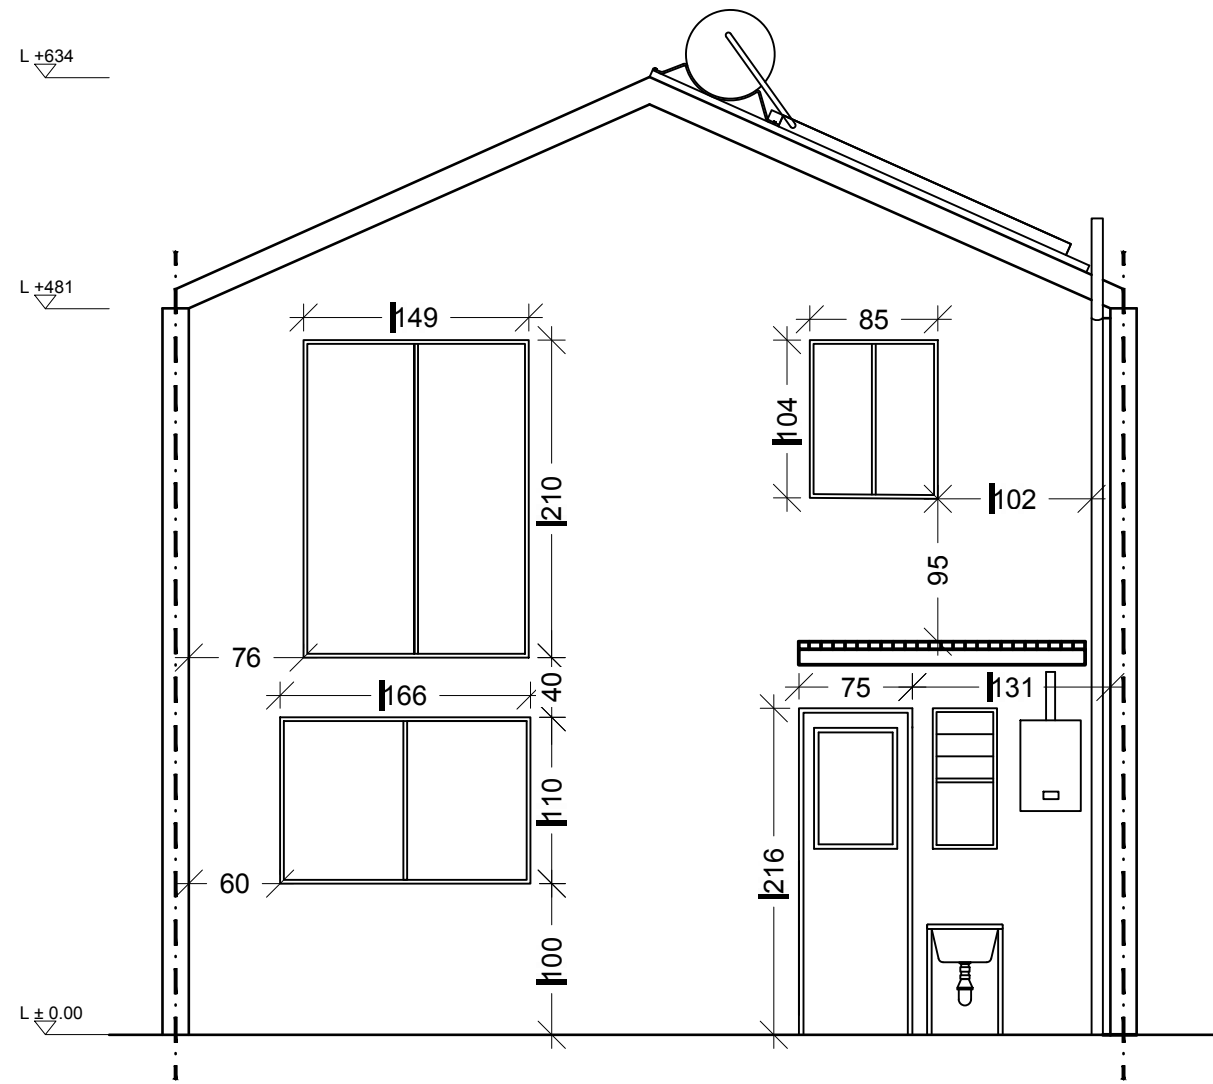

PROSPETTO POSTERIORE



PROPOSTA DI  
AMPLIAMENTO  
VILLA VERDE

CORSO:

DOCENTE:  
STRUMENTI E METODI  
DEL PROGETTO  
MARCO FERRARA

STUDENTI:  
YLENIA BARBERA  
VALERIA ROSSI  
LEONARDO TUMMINELLO

OGGETTO:  
PROSPETTI

NOTE:

NOME FILE:  
VV-D\_4.dwg


VERS DATA

A 2017.04.11  
TAVOLA NO.: 02 DI 04


A201

DATA: 2017/06/06 SCALA: 1:50  
REV: FORMATO: A2

DIRECTORY:/USERS/VALEROBSTEN/VV-D\_4.dwg PLOTTED ON: 7/15/2017 8:52:04 PM | BY USER: VALERIA ROSSI

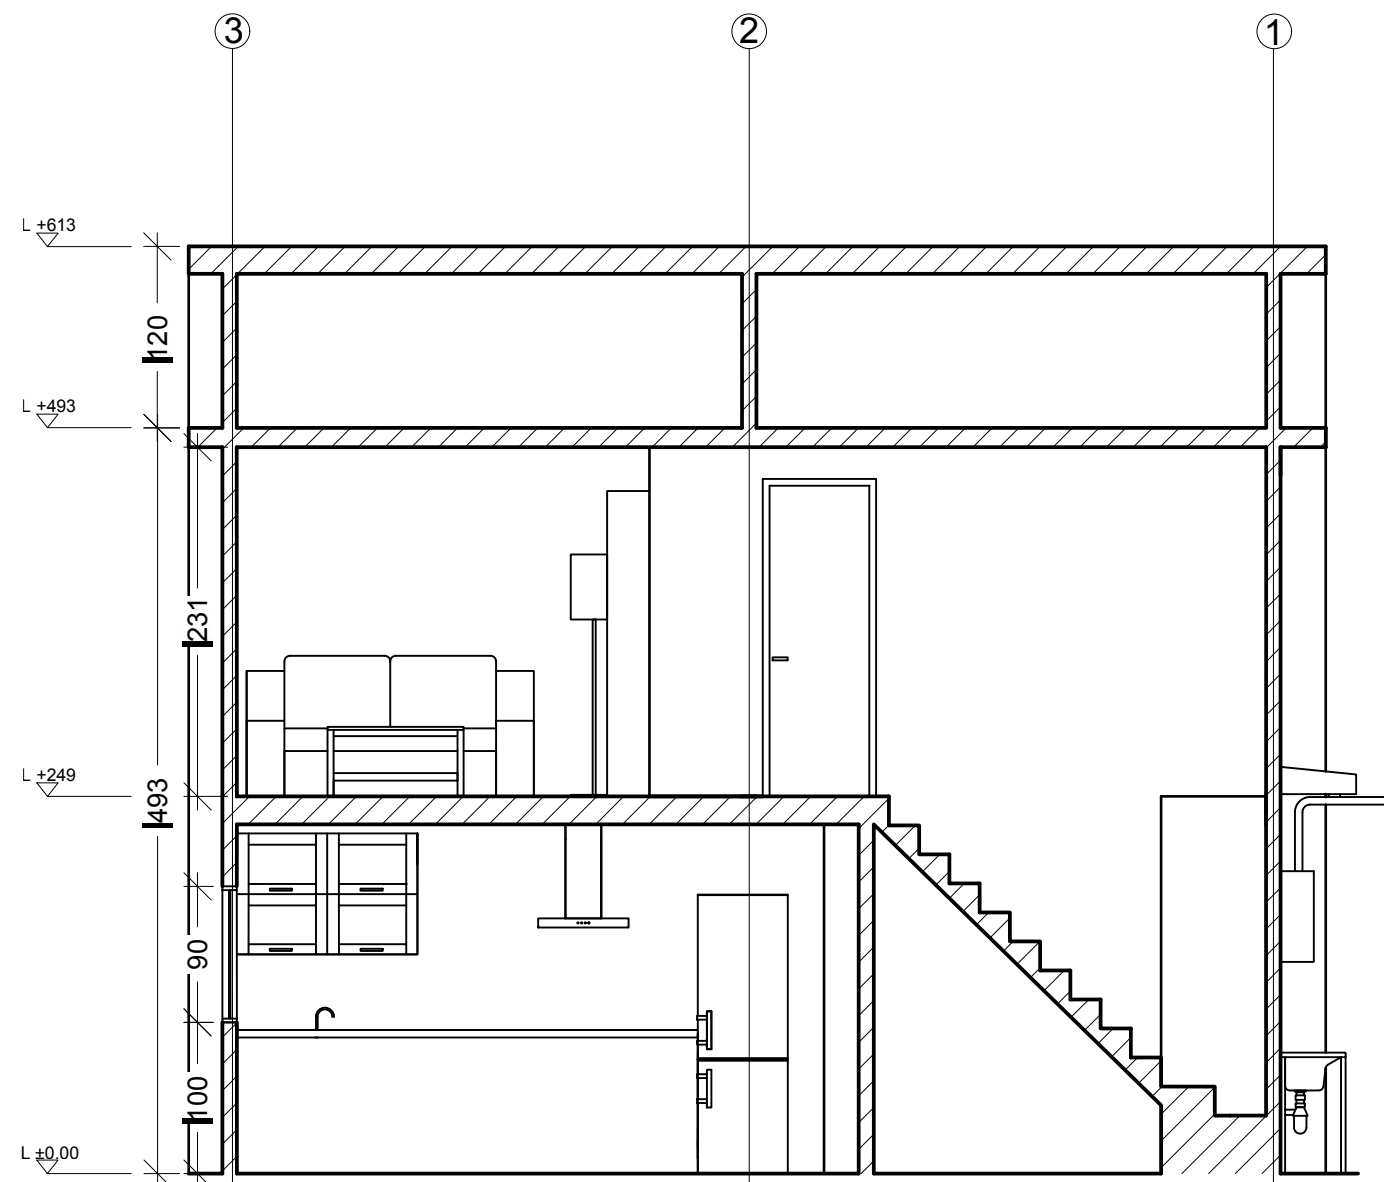

SEZIONE A

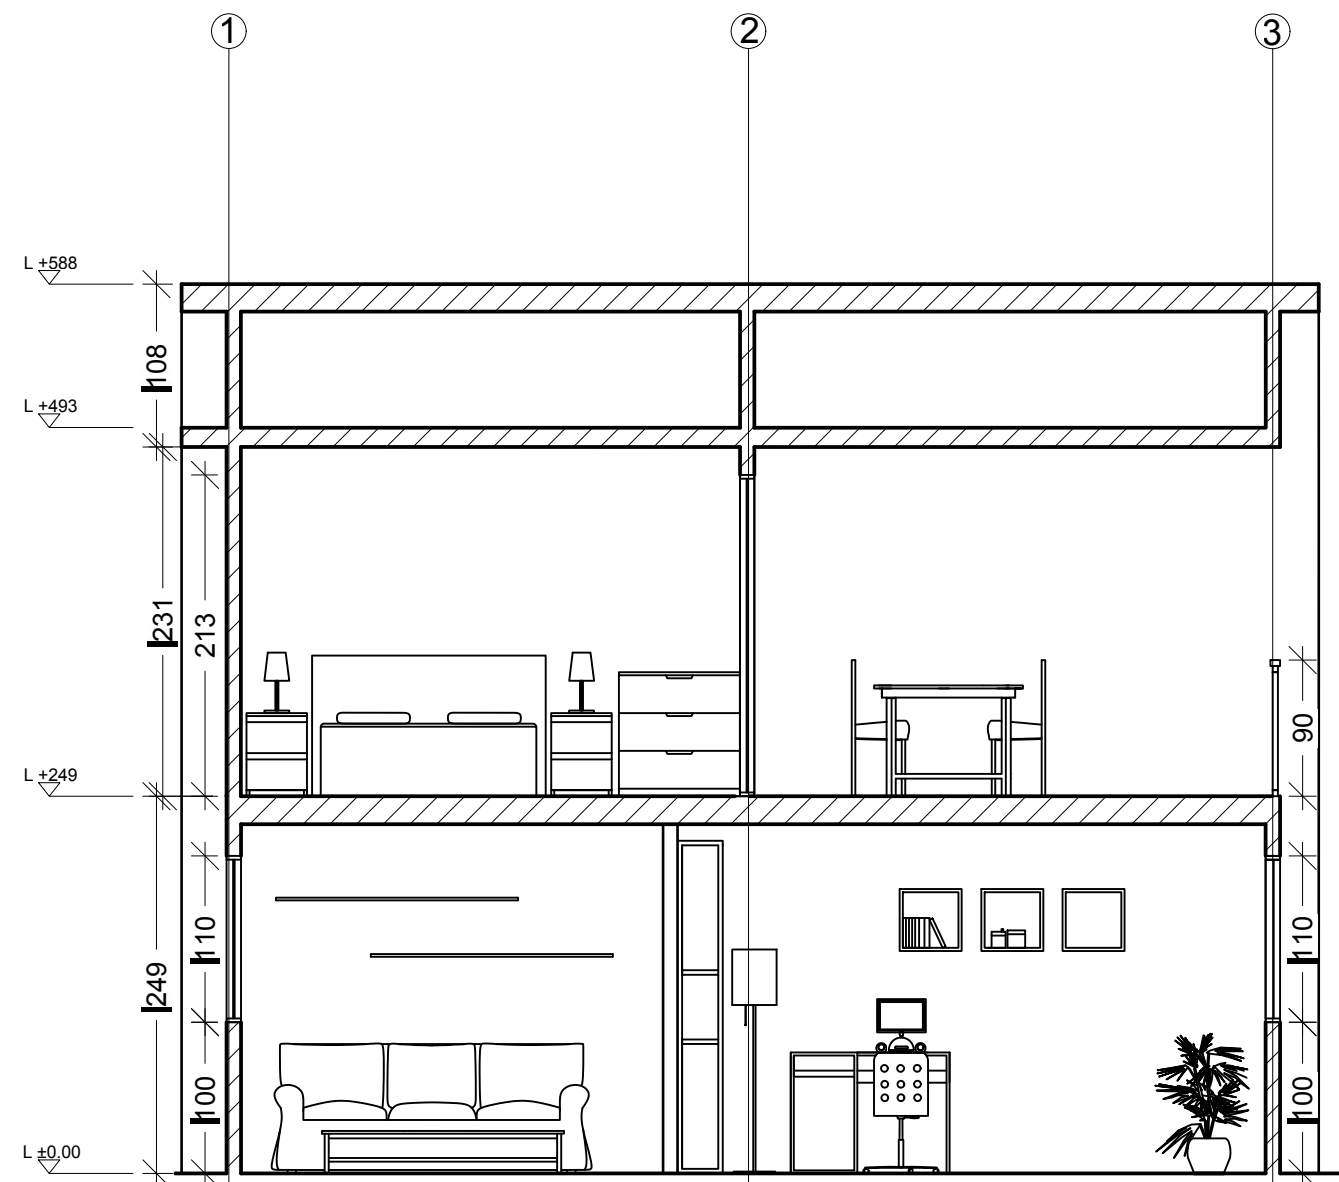

SEZIONE B

POLITECNICO DI MILANO  
SCUOLA DEL DESIGN  
C.L. DESIGN DEGLI INTERNI  
PROGETTO:

PROPOSTA DI  
AMPLIAMENTO  
VILLA VERDE

CORSO:

DOCENTE:  
STRUMENTI E METODI  
DEL PROGETTO  
MARCO FERRARA

STUDENTI:  
YLENIA BARBERA  
VALERIA ROSSI  
LEONARDO TUMMINELLO

OGGETTO:  
SEZIONI

NOTE:


NOME FILE:  
VV-D\_4.dwg

VERS	DATA
A	2017.04.11
TAVOLA NO.:	03 DI 04


A301

DATA: 2017/06/06 SCALA: 1:50  
REV: FORMATO: A2

DIRECTORY:/USERS/VALEROBSTEN/VV-D\_4/VV-D\_4.DWG PLOTTED ON: 7/15/2017 8:52:05 PM | BY USER: VALERIA ROSSI

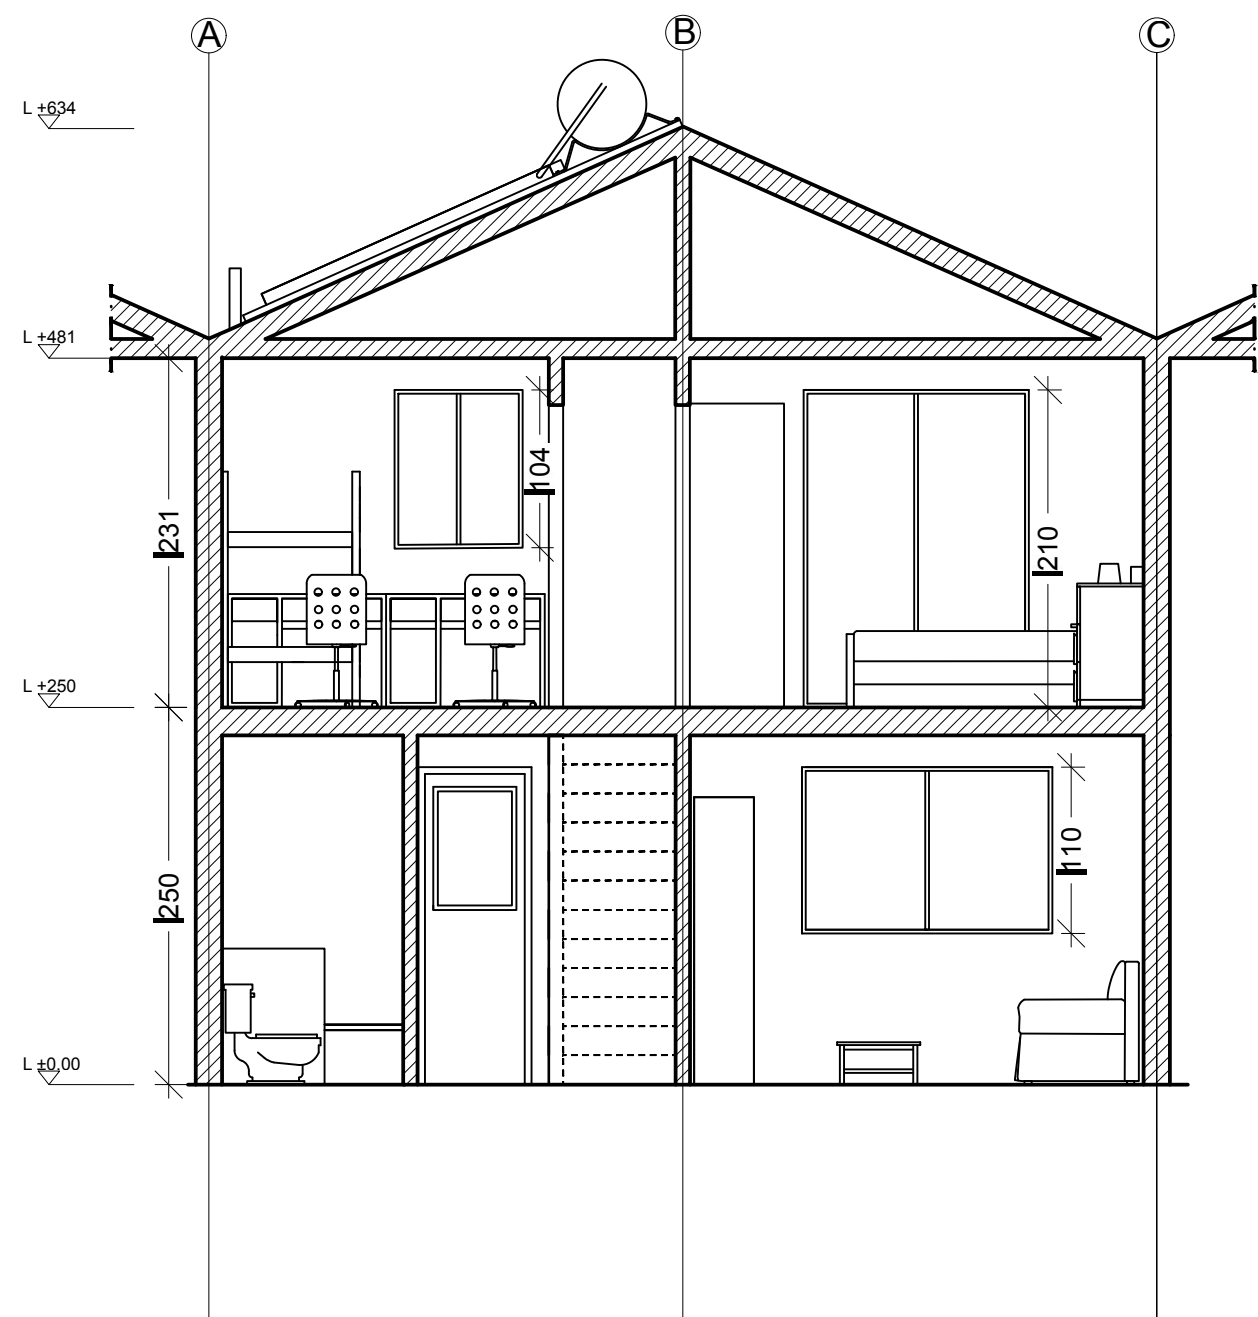

SEZIONE C

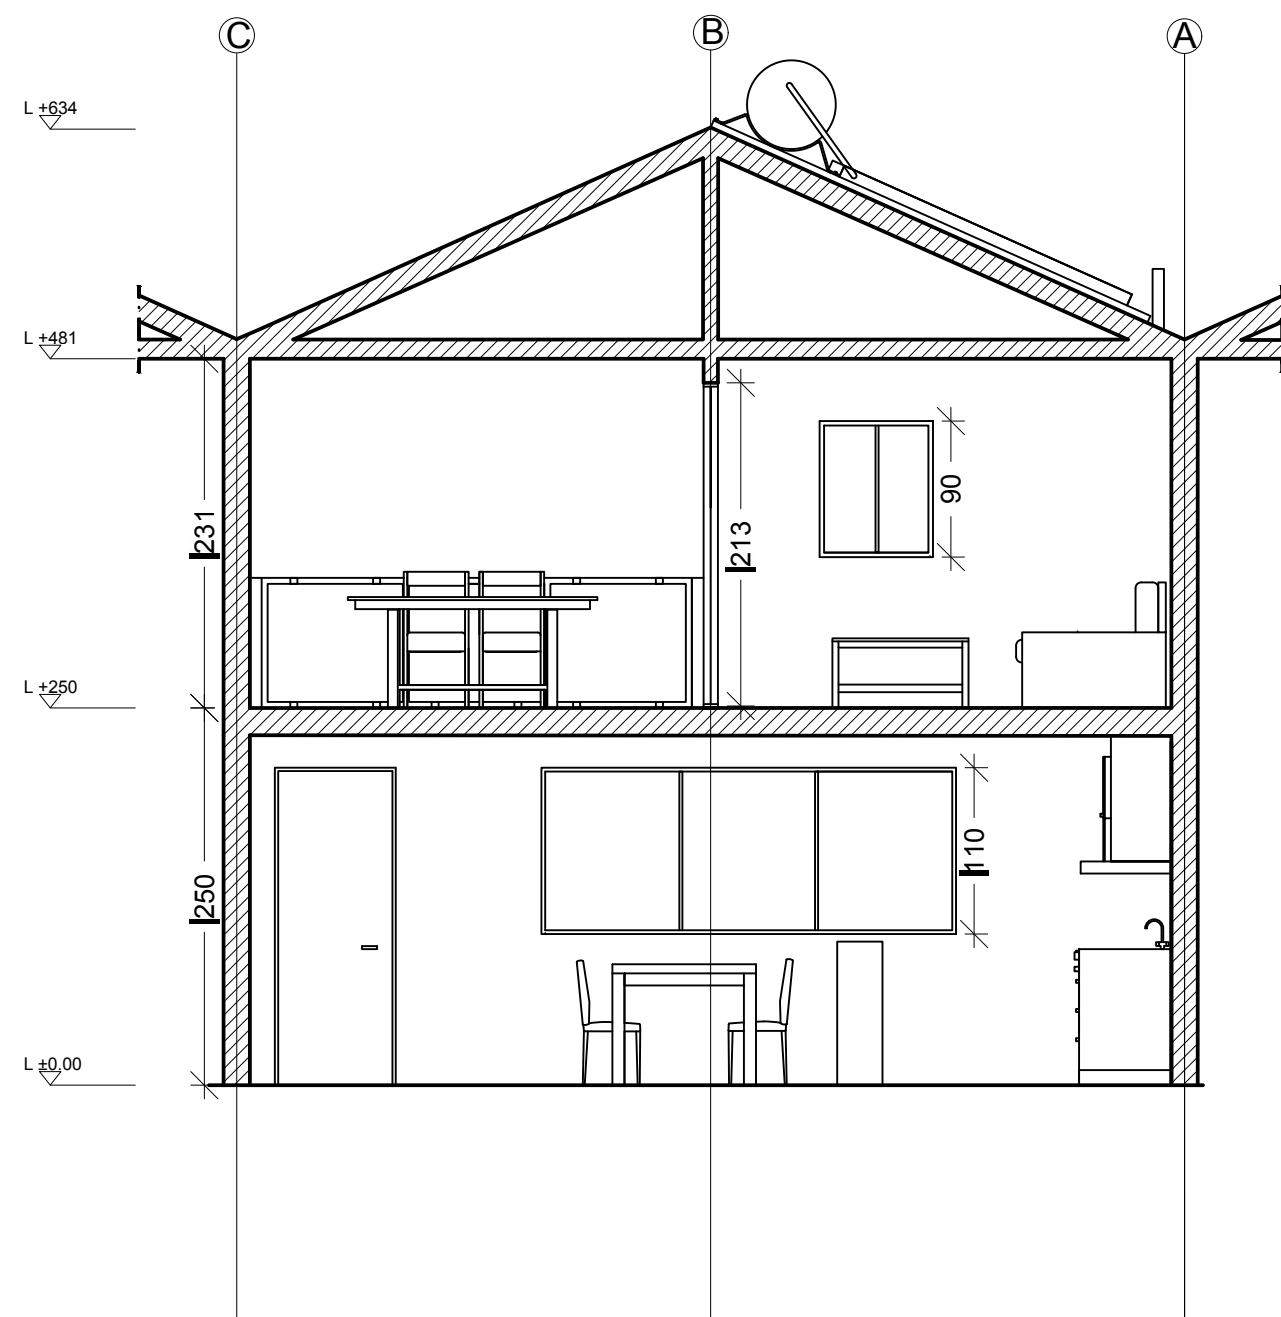

SEZIONE D

POLITECNICO DI MILANO  
SCUOLA DEL DESIGN  
C.L. DESIGN DEGLI INTERNI



PROPOSTA DI  
AMPLIAMENTO  
VILLA VERDE

CORSO:

DOCENTE: STRUMENTI E METODI  
DEL PROGETTO  
MARCO FERRARA

STUDENTI:  
YLENIA BARBERA  
VALERIA ROSSI  
LEONARDO TUMMINIELLO

OGGETTO:  
SEZIONI

NOTE:

NOME FILE:  
VV-D\_4.dwg

VERS DATA

A 2017.04.11  
TAVOLA NO.: 04 DI 04

A302

DATA: 2017/06/06 SCALA: 1:50  
REV: FORMATO: A2