

VILLA VERDE

**STRUMENTI E METODI
DEL PROGETTO**

MARCO FERRARA

YLENIA BARBERA
VALERIA ROSSI
DONARDO TUMMINELLO

IANTE

NOTE:


7-D_4.dwg

VERS	DATA
A	2017.04.11
TAVOLA NO.:	01 DI 04


A101

DATA: 2017/06/06 SCALA: 1:50
REV: FORMATO: A2

DIRECTORY:/USERS/VALERIA/VV-D_4.DWG PLOTTED ON: 7/13/2017 4:01:52 PM BY USER: VALERIA ROSSI

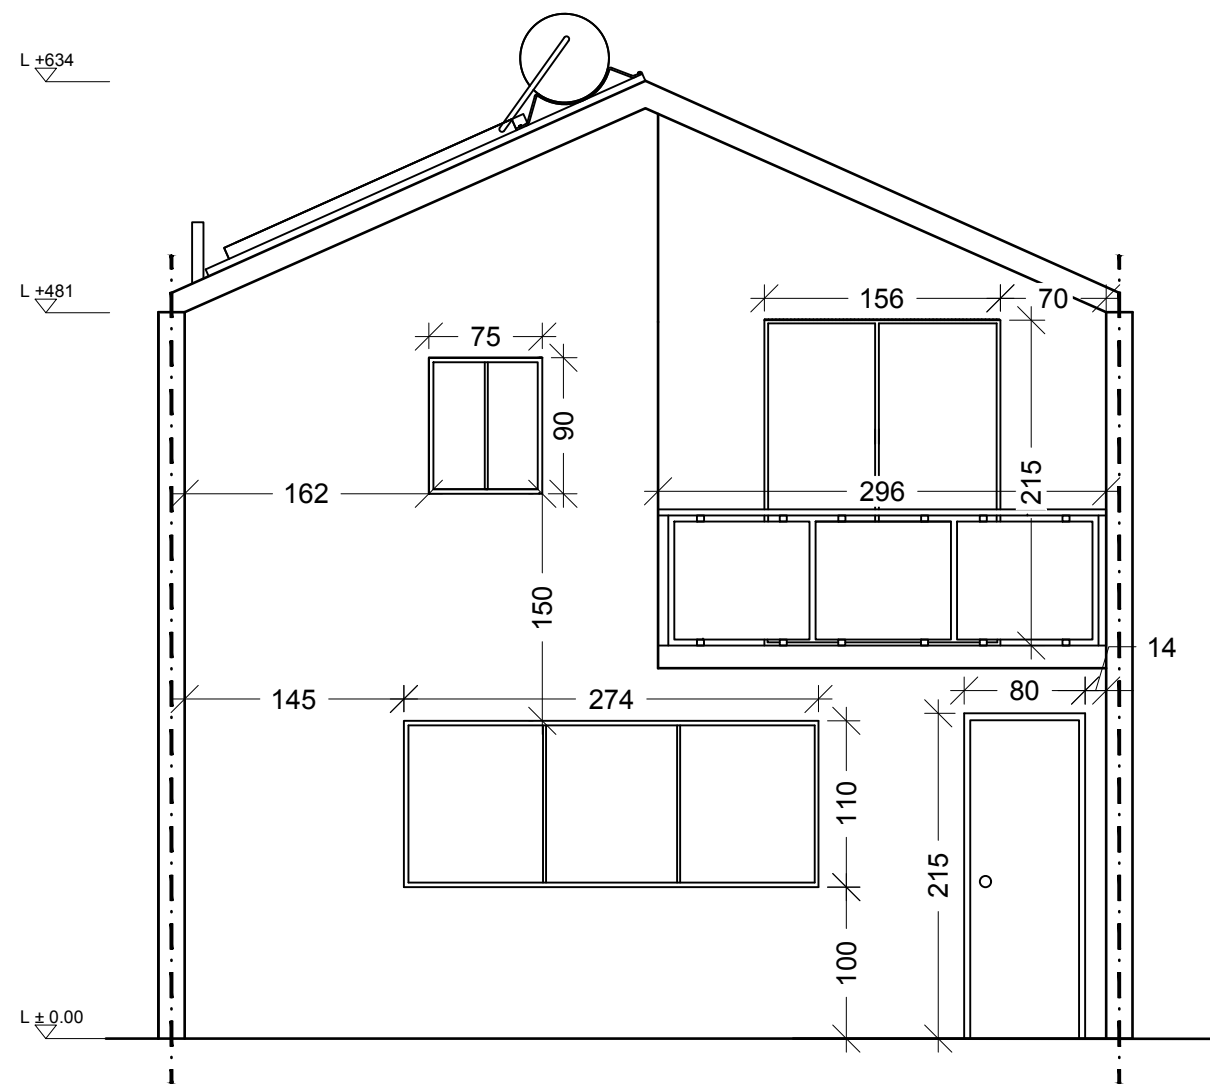

PROSPETTO ANTERIORE

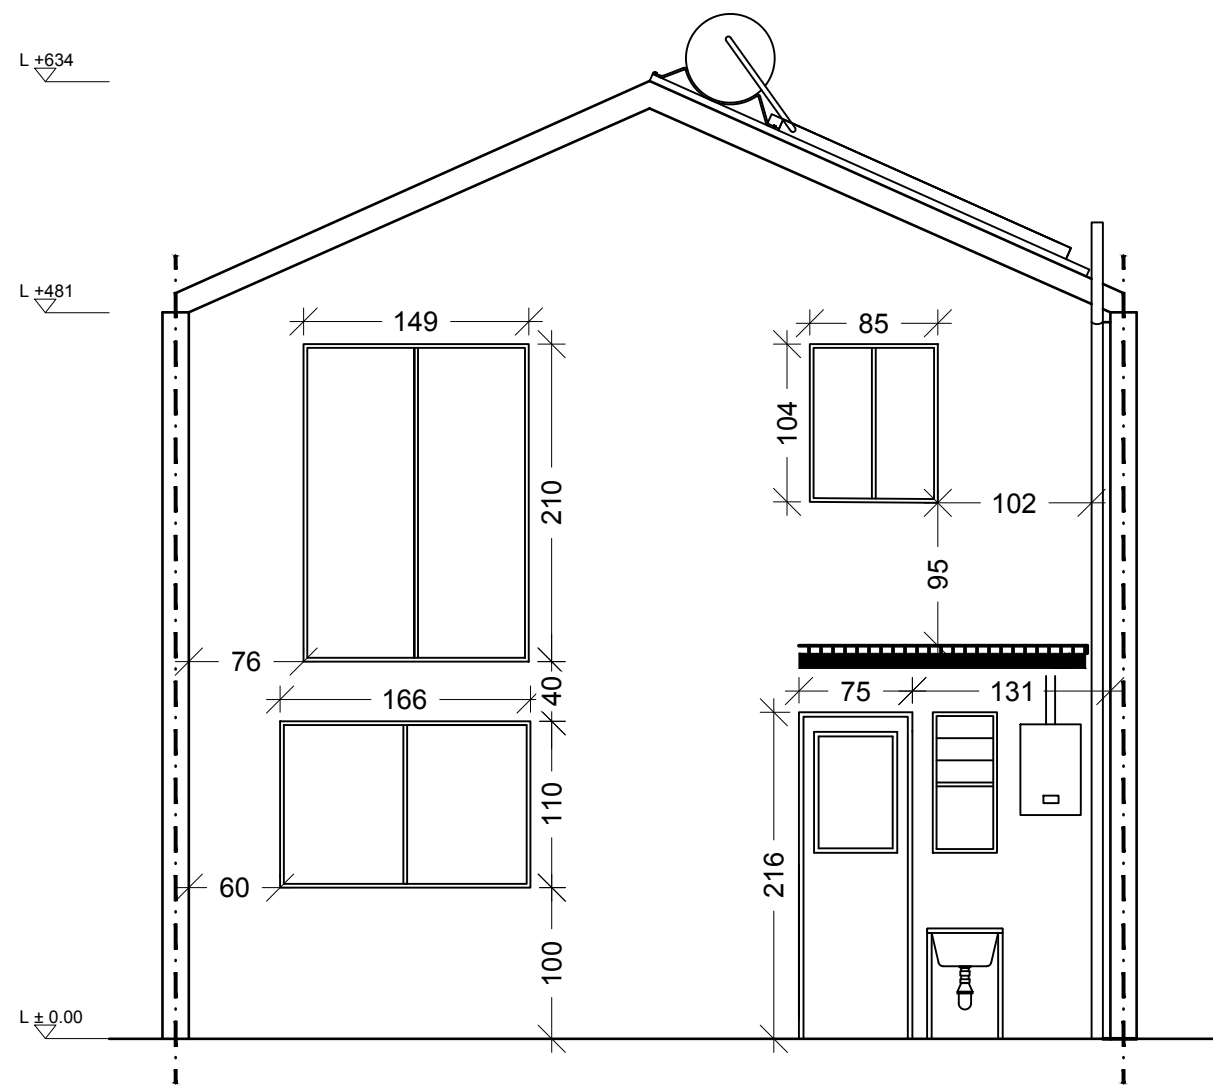

PROSPETTO POSTERIORE

PROPOSTA DI
AMPLIAMENTO
VILLA VERDE

CORSO:

STRUMENTI E METODI
DEL PROGETTO

DOCENTE:

MARCO FERRARA

STUDENTI:

YLENIA BARBERA
VALERIA ROSSI
LEONARDO TUMMINELLO

OGGETTO:

PROSPETTI

NOTE:

NOME FILE:

VV-D_4.dwg

VERS

DATA

A

2017.04.11


TAVOLA NO.:

02 DI 04


A201

DATA: 2017/06/06 SCALA: 1:50
REV: FORMATO: A2

DIRECTORY:/USERS/VALERIA/VV-D_4.DWG PLOTTED ON: 7/13/2017 4:01:53 PM | BY USER: VALERIA ROSSI

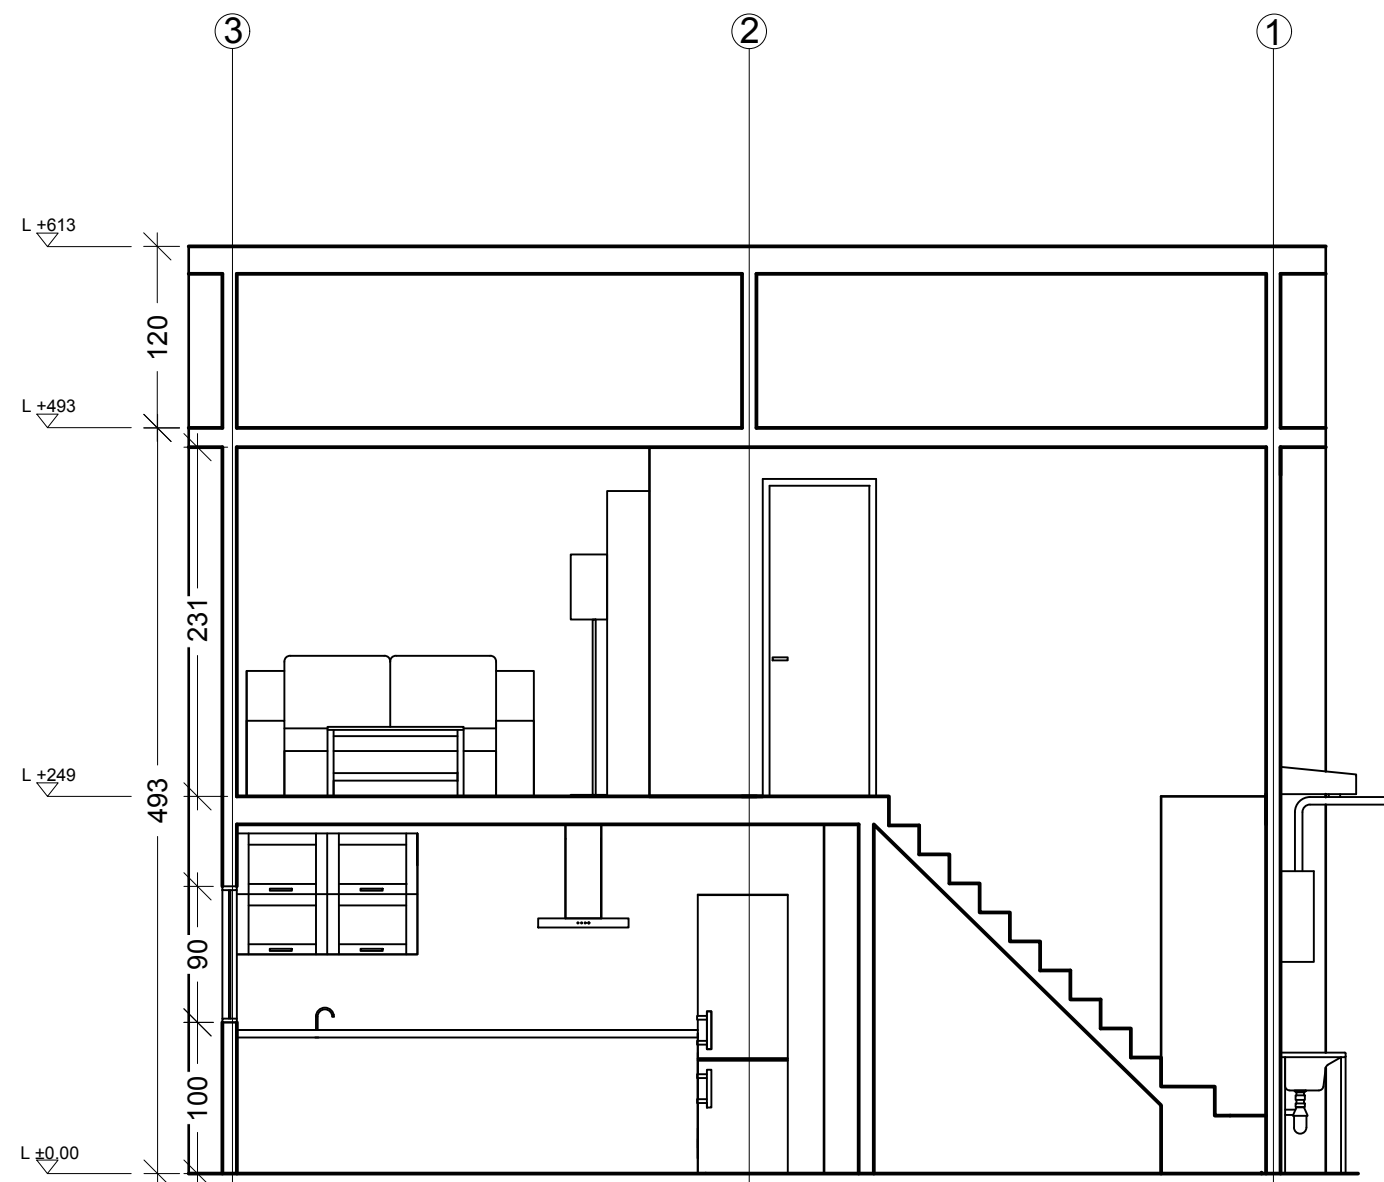

SEZIONE A

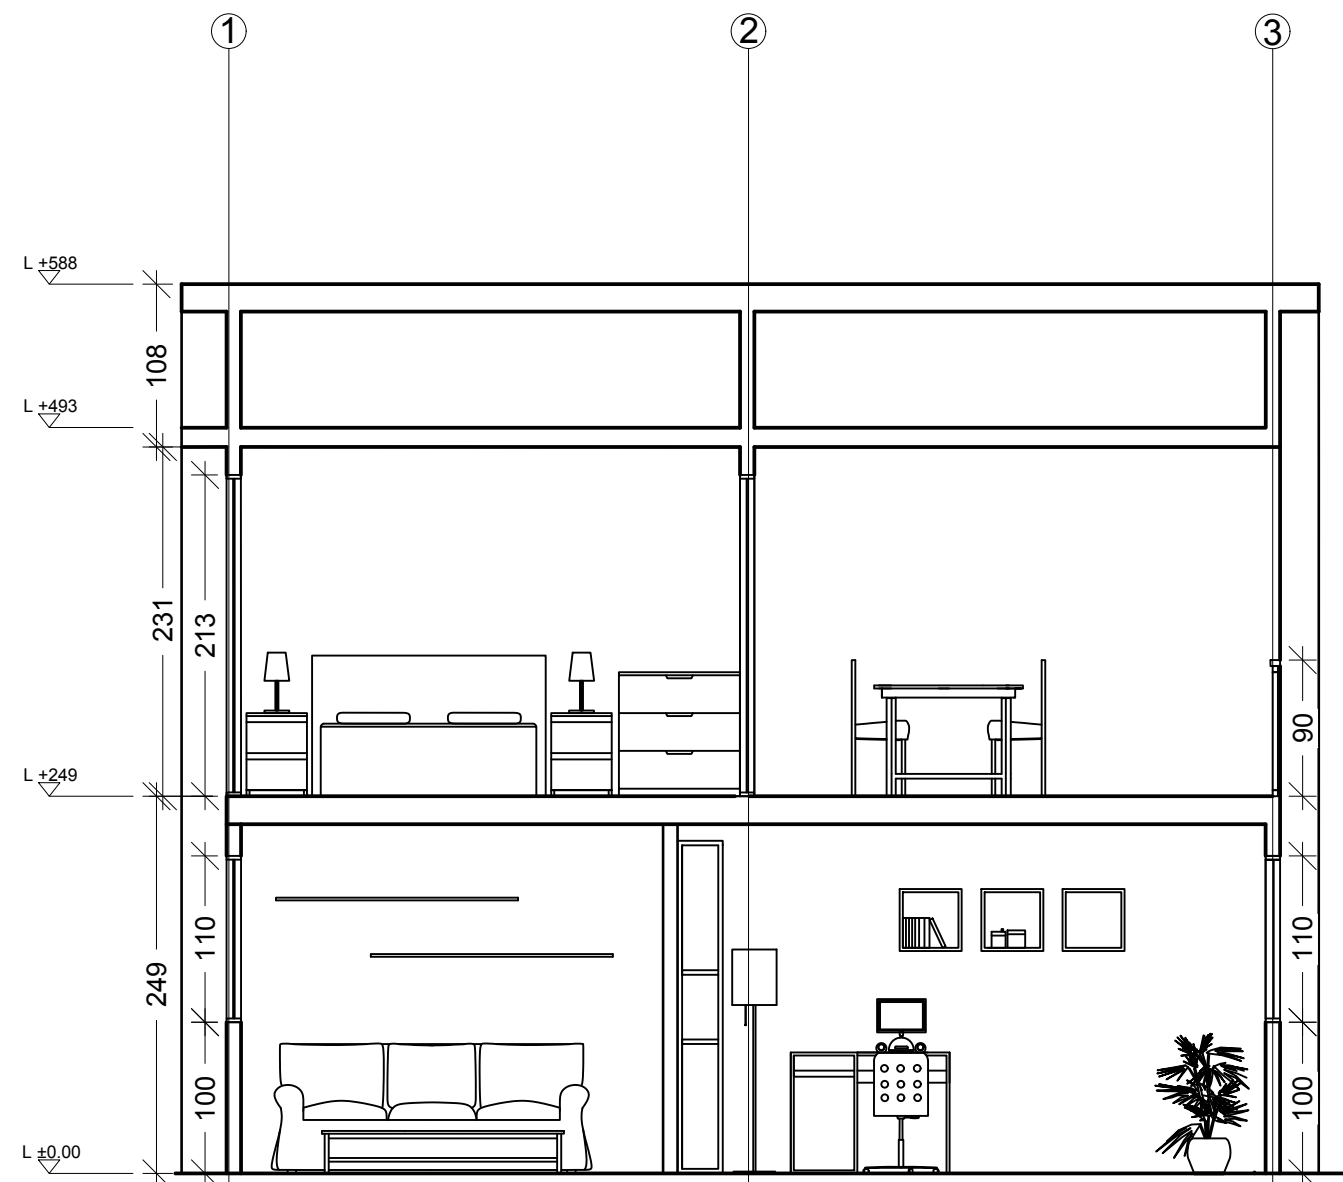

SEZIONE B

POLITECNICO DI MILANO
SCUOLA DEL DESIGN
C.L. DESIGN DEGLI INTERNI
PROGETTO:

PROPOSTA DI
AMPLIAMENTO
VILLA VERDE

CORSO:

STRUMENTI E METODI
DEL PROGETTO

DOCENTE:

MARCO FERRARA

STUDENTI:

YLENIA BARBERA
VALERIA ROSSI
LEONARDO TUMMINELLO

OGGETTO:

SEZIONI

NOTE:

-

NOME FILE:

VV-D_4.dwg

VERS

DATA

A

2017.04.11


TAVOLA NO.:

03 DI 04


A301

DATA: 2017/06/06 SCALA: 1:50
REV: FORMATO: A2

DIRECTORY:/USERS/VALERIA/VV-D_4.DWG PLOTTED ON: 7/13/2017 4:01:55 PM | BY USER: VALERIA ROSSI

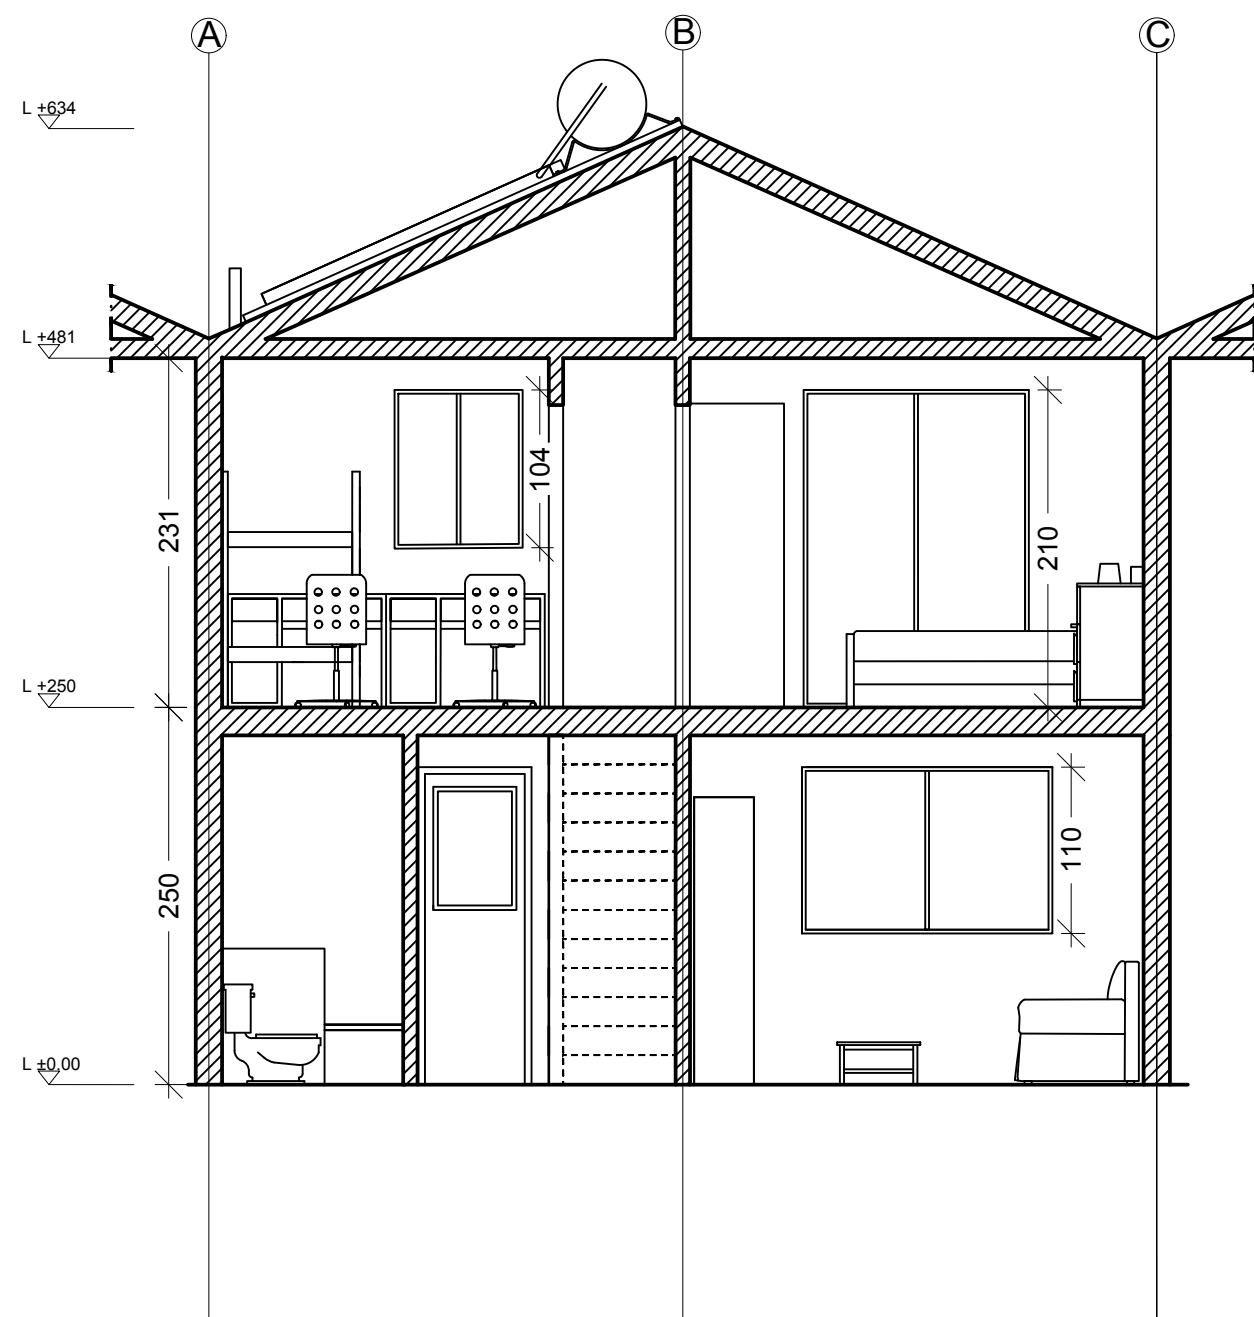

SEZIONE C

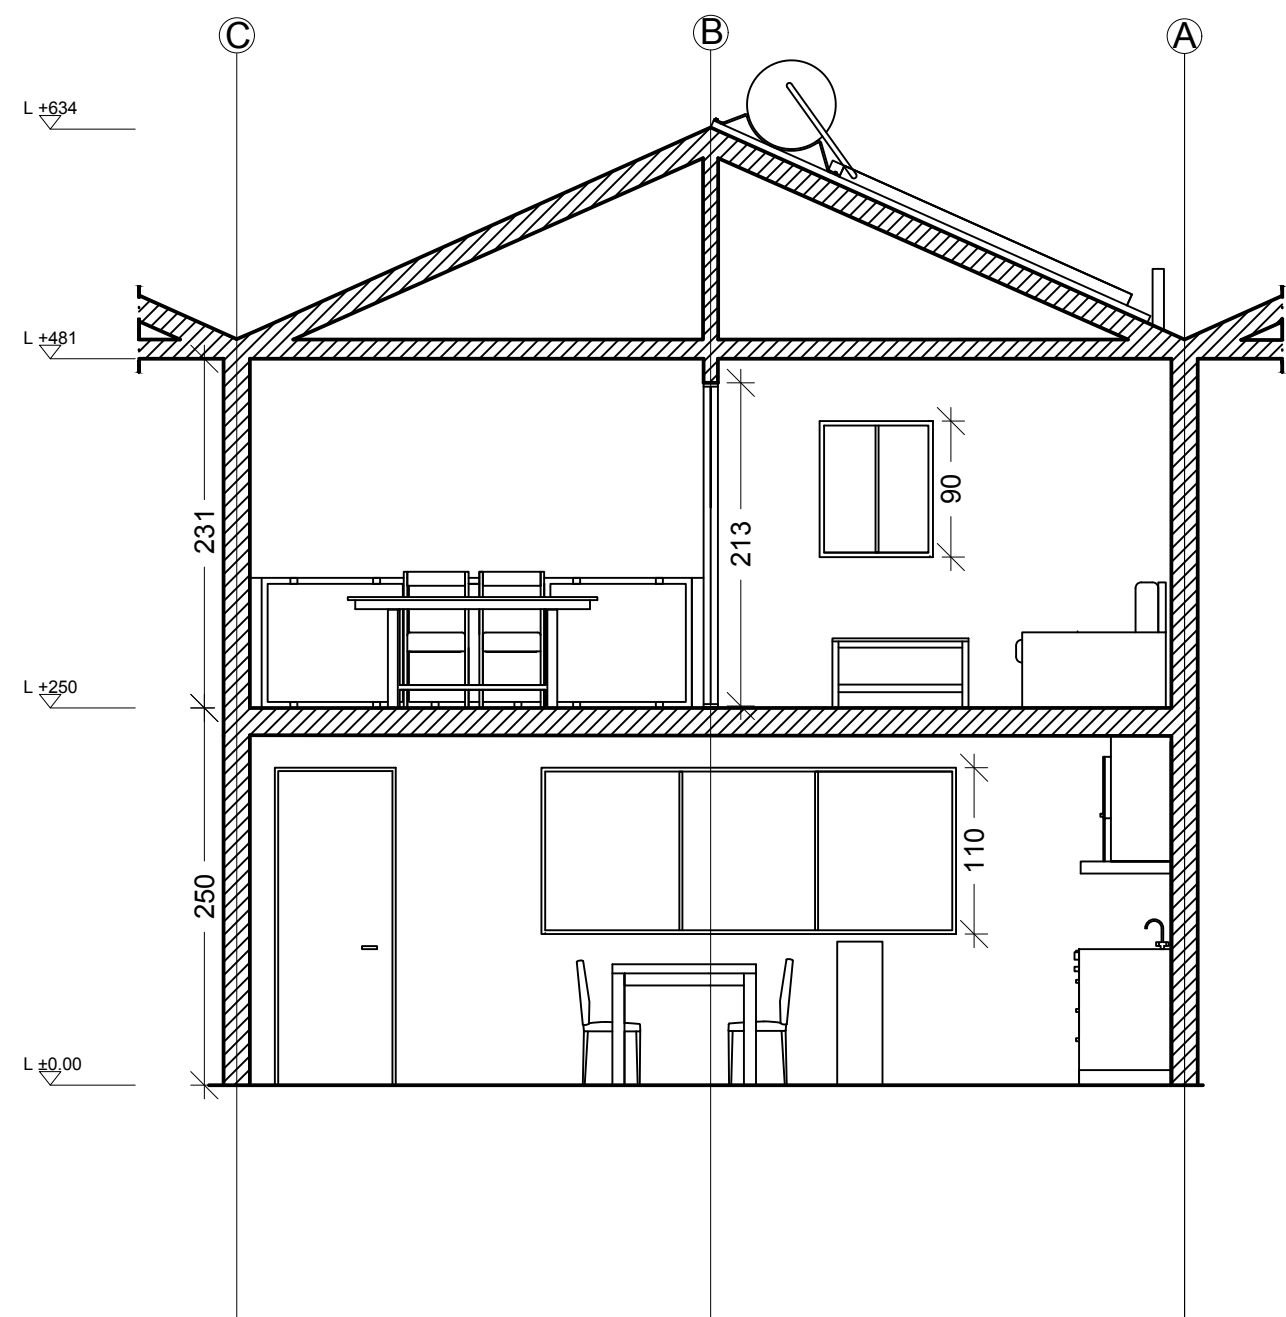

SEZIONE D

POLITECNICO DI MILANO
SCUOLA DEL DESIGN
C.L. DESIGN DEGLI INTERNI
PROGETTO:



PROPOSTA DI
AMPLIAMENTO
VILLA VERDE

CORSO:	
STRUMENTI E METODI DEL PROGETTO	
DOCENTE:	MARCO FERRARA
STUDENTI:	YLENIA BARBERA VALERIA ROSSI LEONARDO TUMMINIELLO
OGGETTO:	SEZIONI
NOTE:	-
NOME FILE:	VV-D_4.dwg

VERS	DATA
A	2017.04.11
TAVOLA NO.:	04 DI 04

A302

DATA: 2017/06/06
REV:

SCALA: 1:50
FORMATO: A2