



DIRECTORY:/USERS/VALERIA/VV-D_4.DWG PLOTTED ON: 7/4/2017 11:22:32 AM BY USER: VALERIA ROSSI

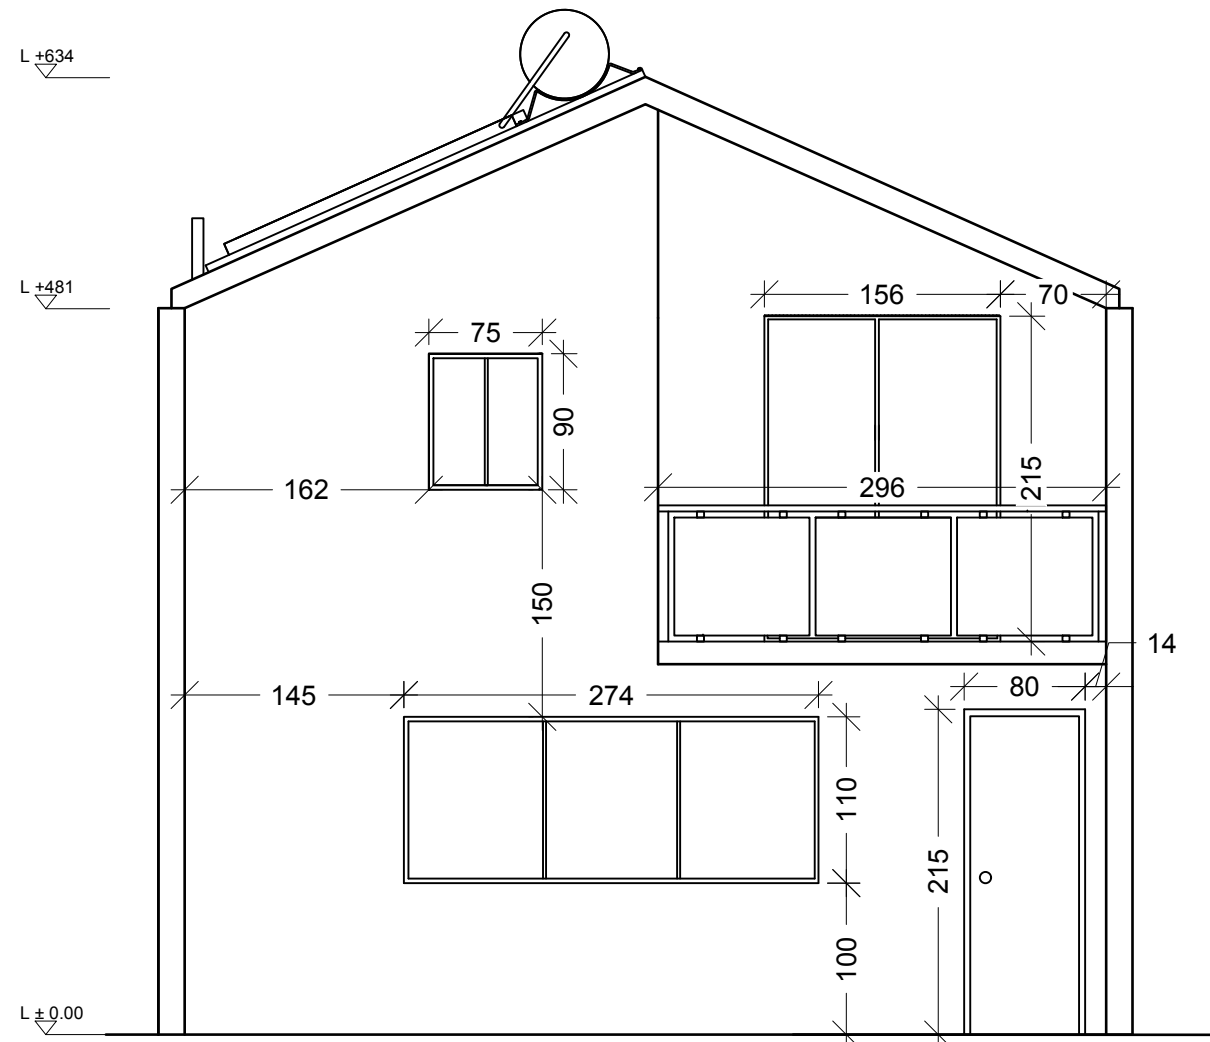

PROSPETTO ANTERIORE

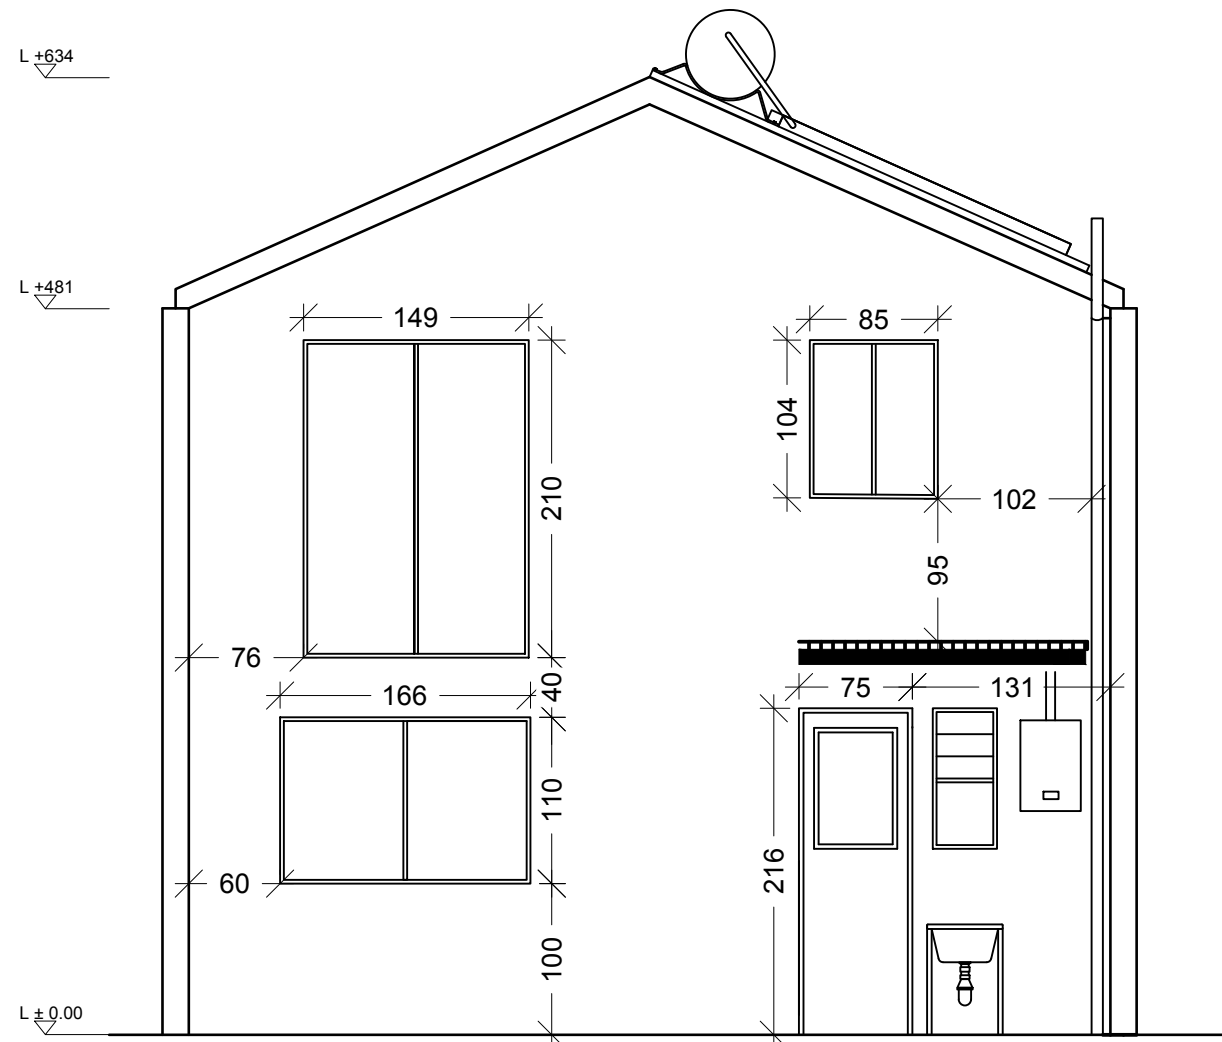

PROSPETTO POSTERIORE



PROPOSTA DI
AMPLIAMENTO
VILLA VERDE

CORSO:

STRUMENTI E METODI
DEL PROGETTO

DOCENTE:

MARCO FERRARA

STUDENTI:

YLENIA BARBERA
VALERIA ROSSI
LEONARDO TUMMINELLO

OGGETTO:

PROSPETTI

NOTE:

-

NOME FILE:

VV-D_4.dwg

VERS

DATA

A

2017.04.11


TAVOLA NO.:

02 DI 04


A201

DATA: 2017/06/06 SCALA: 1:50
REV: FORMATO: A2

DIRECTORY\USERS\VALERIA\W-D_4\W-D_4.DWG PLOTTED ON: 7/4/2017 11:22:33 AM BY USER: VALERIA ROSSI

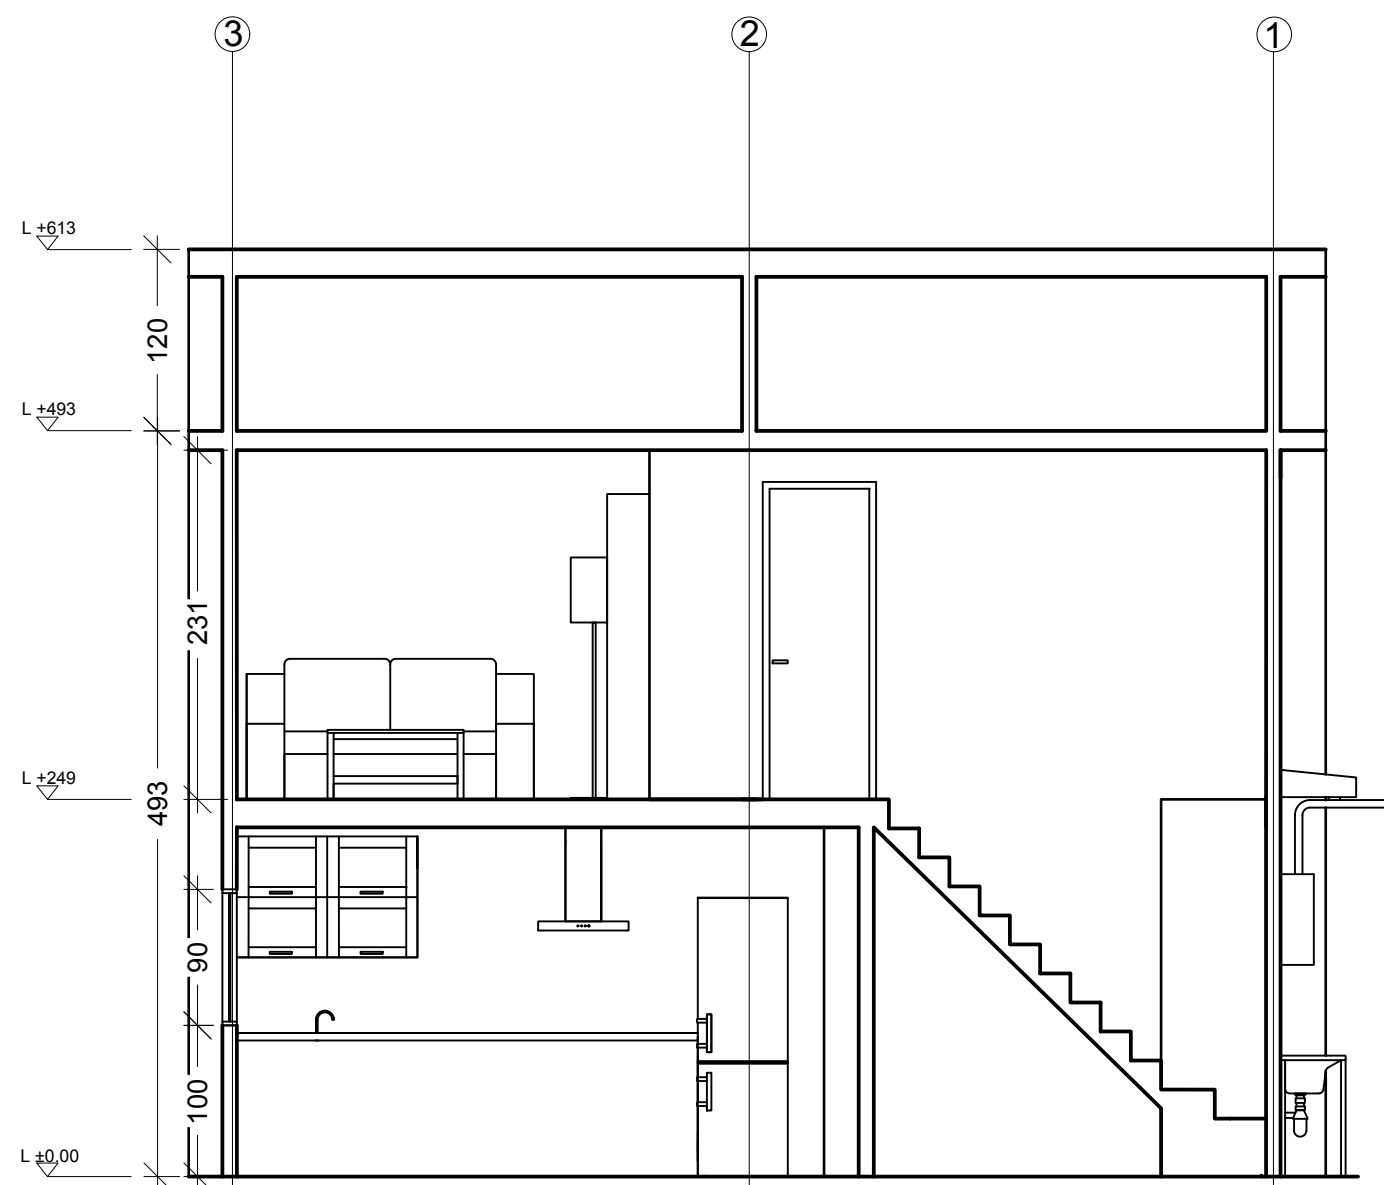

SEZIONE A

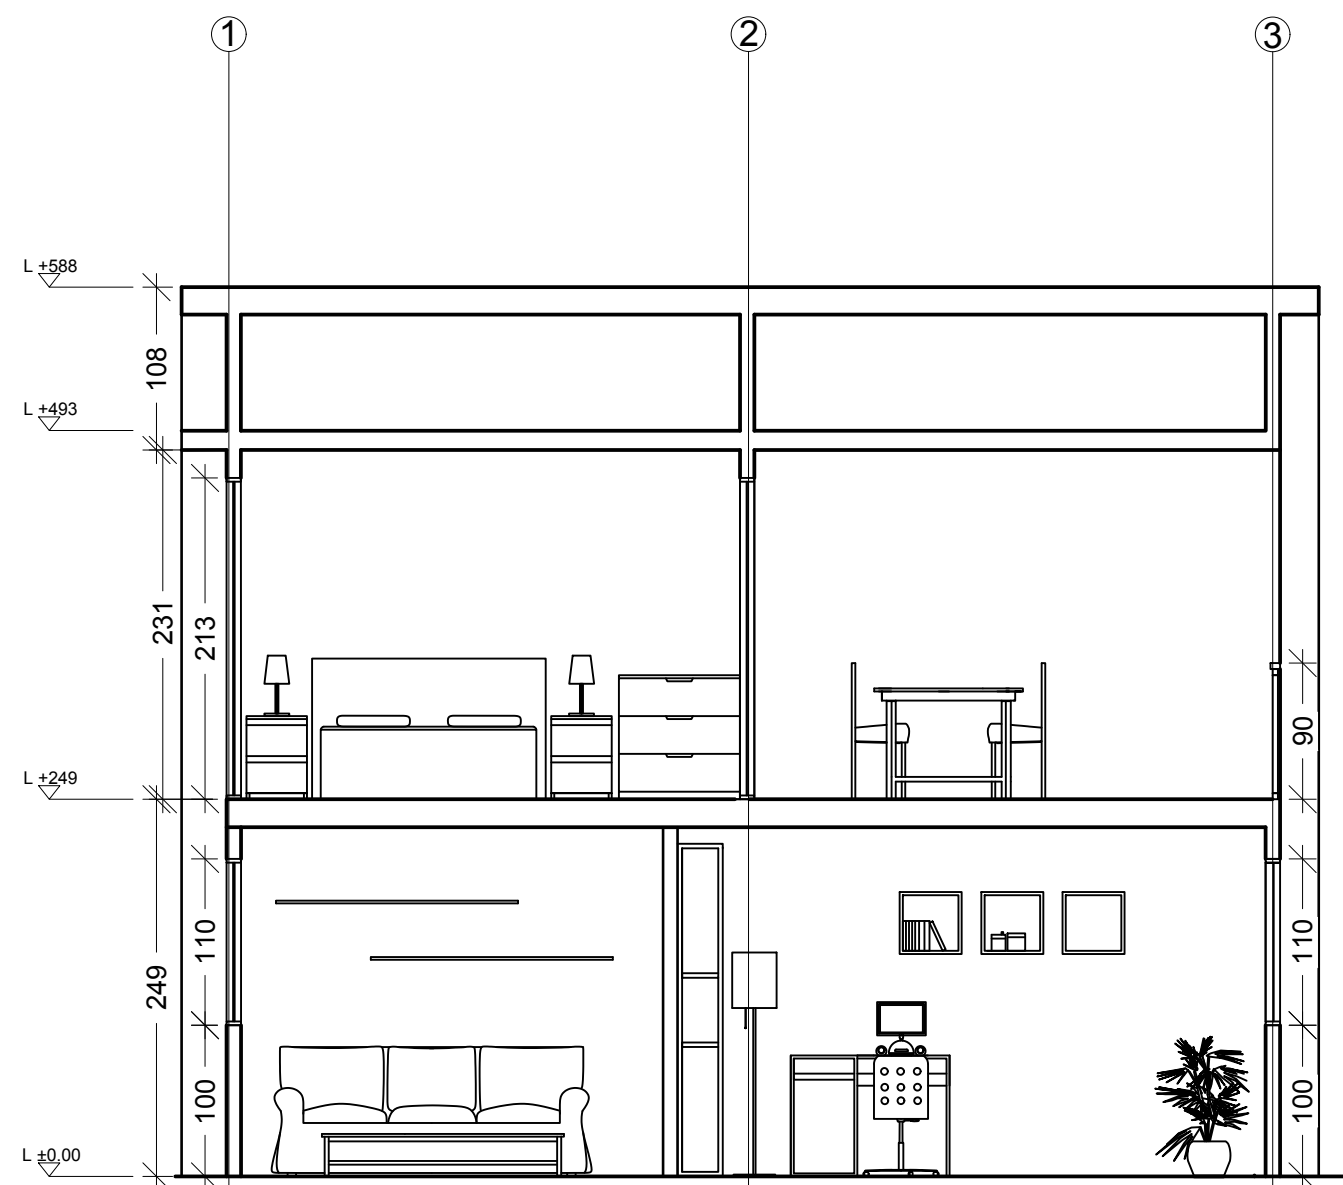

SEZIONE B

POLITECNICO DI MILANO
SCUOLA DEL DESIGN
C.L. DESIGN DEGLI INTERNI
PROGETTO:

PROPOSTA DI
AMPLIAMENTO
VILLA VERDE

CORSO:

STRUMENTI E METODI
DEL PROGETTO

DOCENTE:

MARCO FERRARA

STUDENTI:

YLENIA BARBERA
VALERIA ROSSI
LEONARDO TUMMINELLO

OGGETTO:

SEZIONI

NOTE:

NOME FILE:

VV-D_4.dwg

VERS

DATA

A

2017.04.11


TAVOLA NO.:

03 DI 04


A301

DATA: 2017/06/06 SCALA: 1:50
REV: FORMATO: A2

DIRECTORY:/USERS/VALERIA/VV-D_4.DWG PLOTTED ON: 7/4/2017 11:22:34 AM BY USER: VALERIA ROSSI

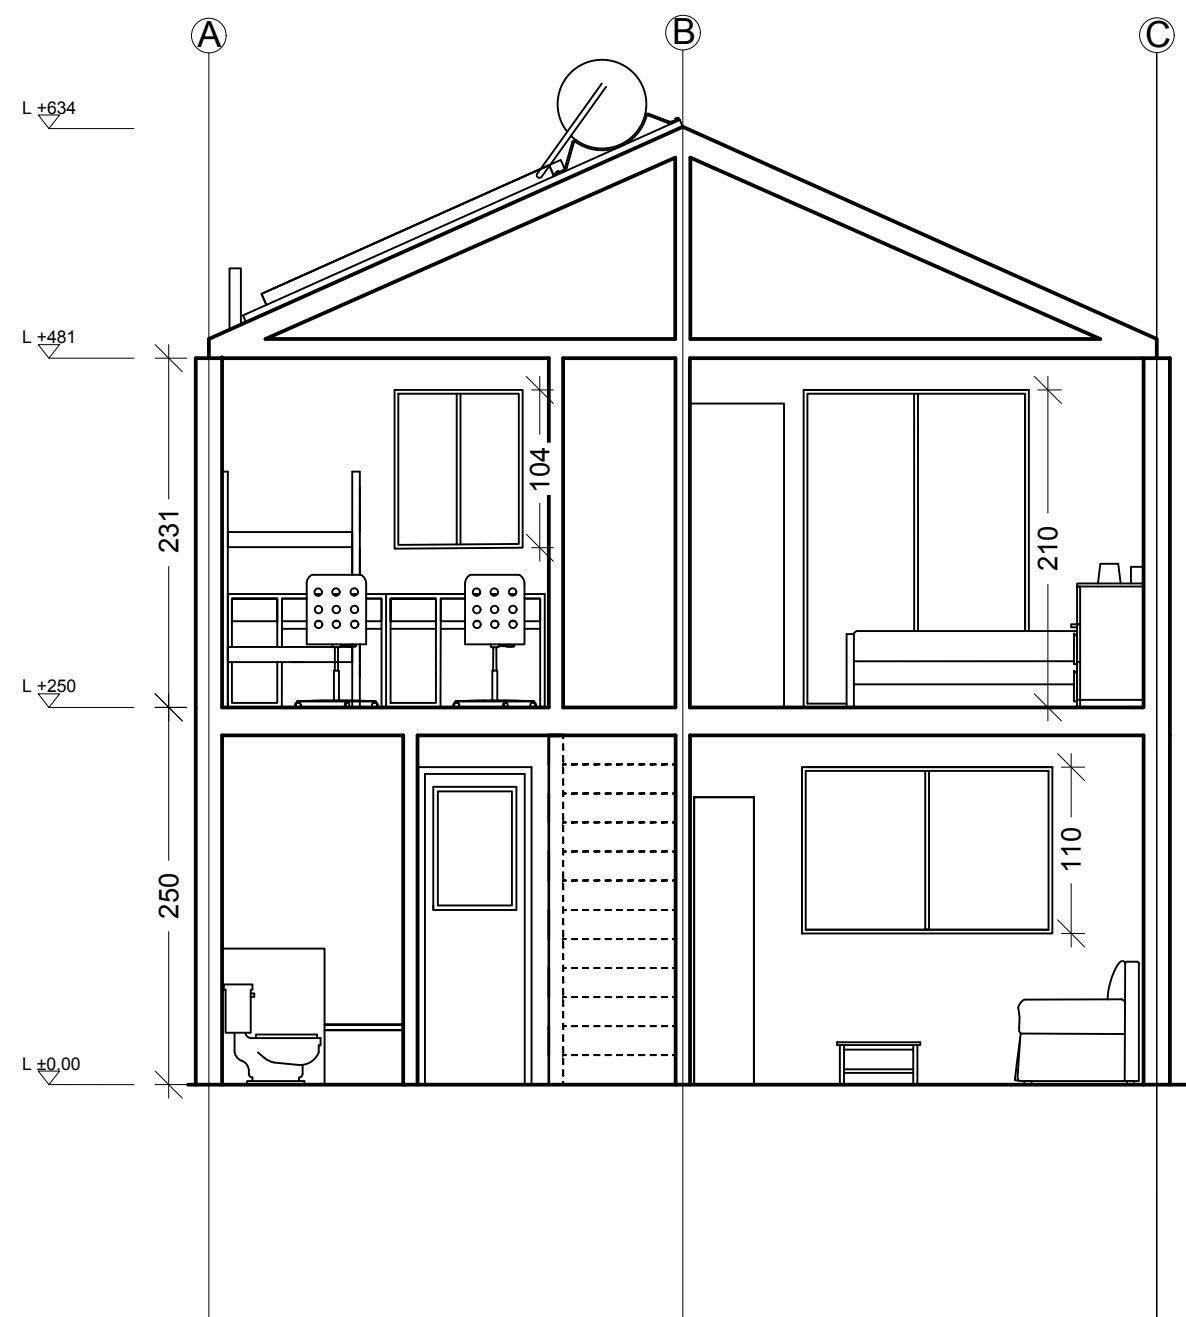

SEZIONE C

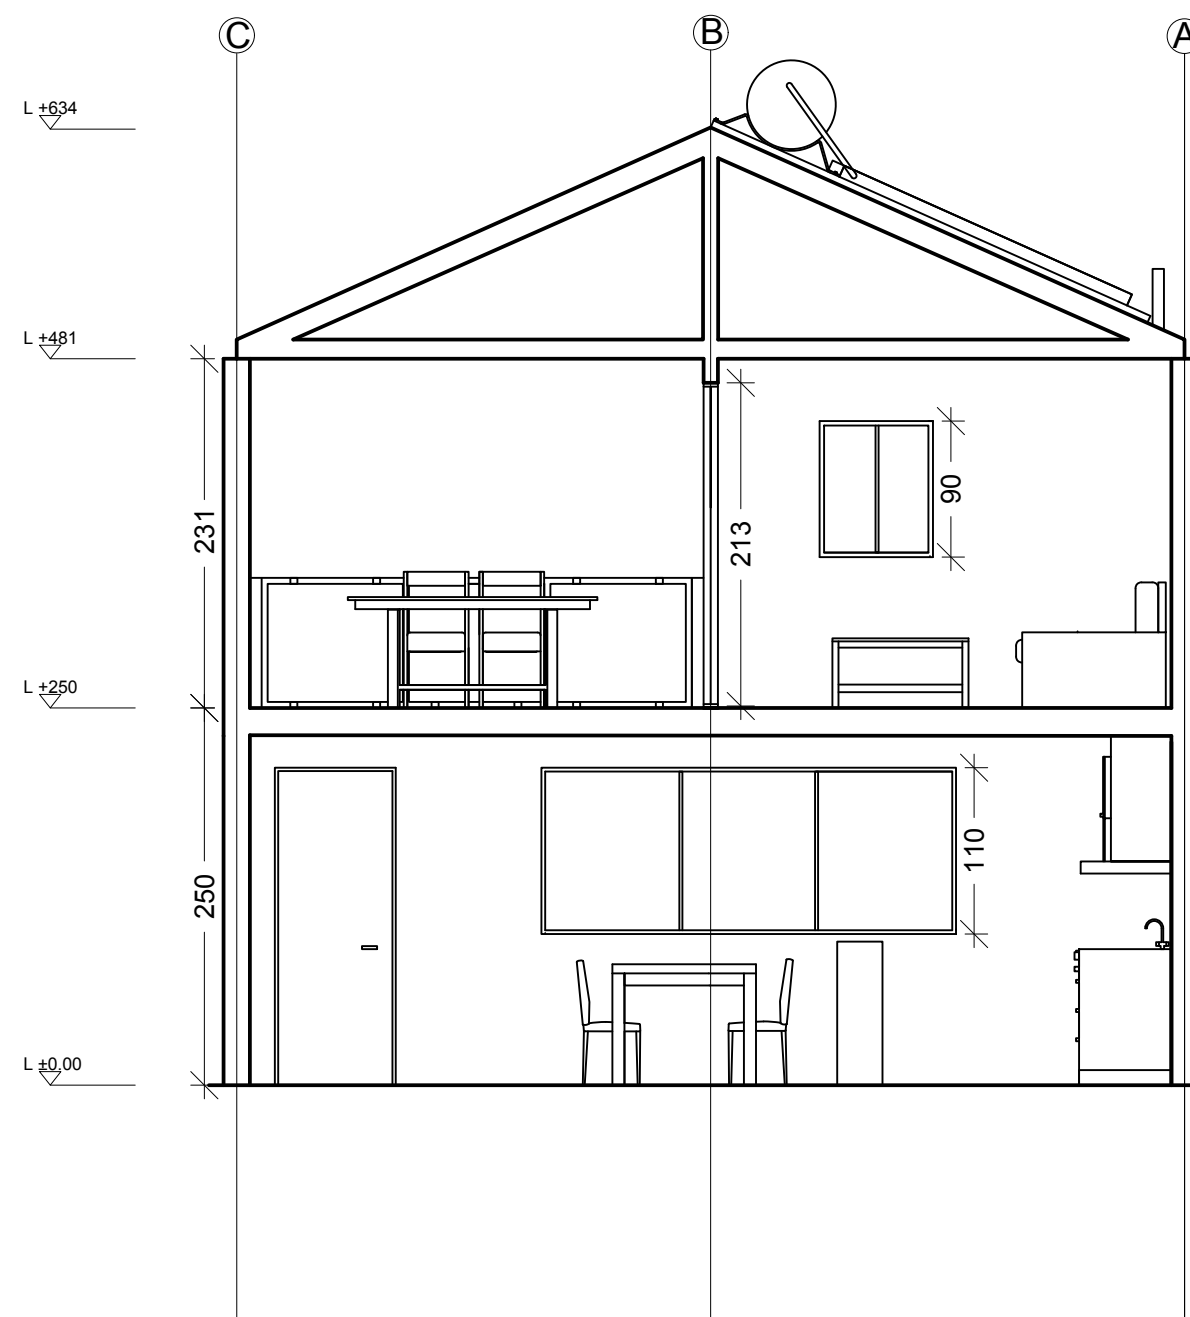

SEZIONE D

POLITECNICO DI MILANO
SCUOLA DEL DESIGN
C.L. DESIGN DEGLI INTERNI
PROGETTO:



PROPOSTA DI AMPLIAMENTO VILLA VERDE

CORSO:

STRUMENTI E METODI
DEL PROGETTO

DOCENTE:

MARCO FERRARA

STUDENTI:

YLENIA BARBERA
VALERIA ROSSI
LEONARDO TUMMINIELLO

OGGETTO:

SEZIONI

NOTE:

NOME FILE:

VV-D_4.dwg

VERS

DATA

A

2017.04.11

TAVOLA NO.:

04 DI 04

A302

DATA: 2017/06/06 SCALA: 1:50
REV: FORMATO: A2