



## COB

DOCENTE:

STUDENTI:

**OGGETTO:**

**NOTE:**

NOME FILE


VV-D\_4.dwg

VERS	DATA
<b>A</b>	<b>2017.04.11</b>
TAVOLA NO.:	01 DI 04


# A101

DATA: 2017/06/06 SCALA: 1:50  
REV: FORMATO: A2

DIRECTORY\USERS\VALERIA\W-D\_4\W-D\_4.DWG PLOTTED ON: 7/10/2017 11:10:39 AM I BY USER VALERIA ROSSI

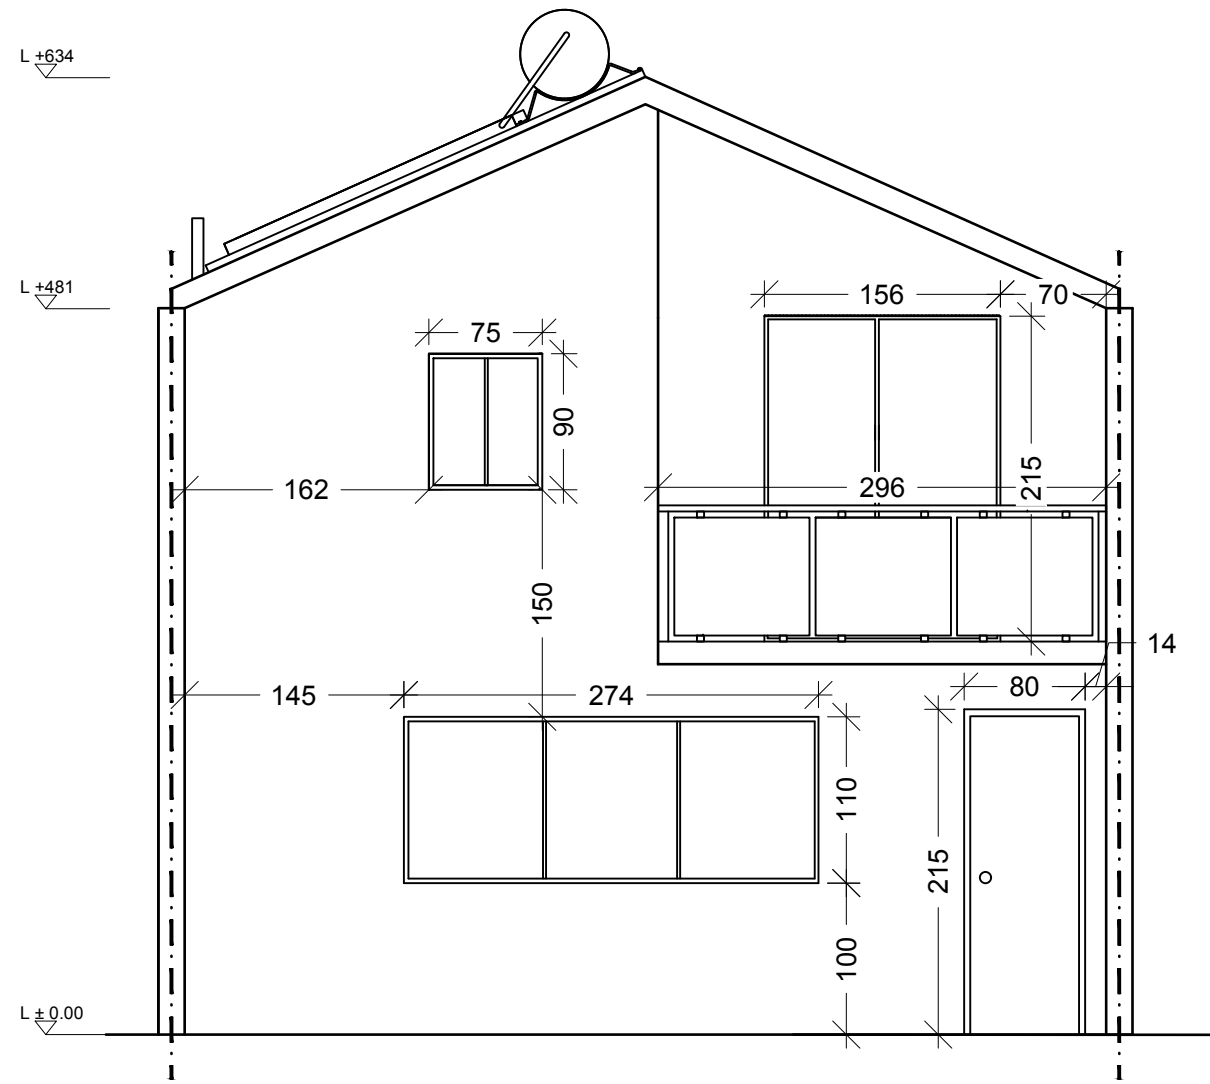

PROSPETTO ANTERIORE

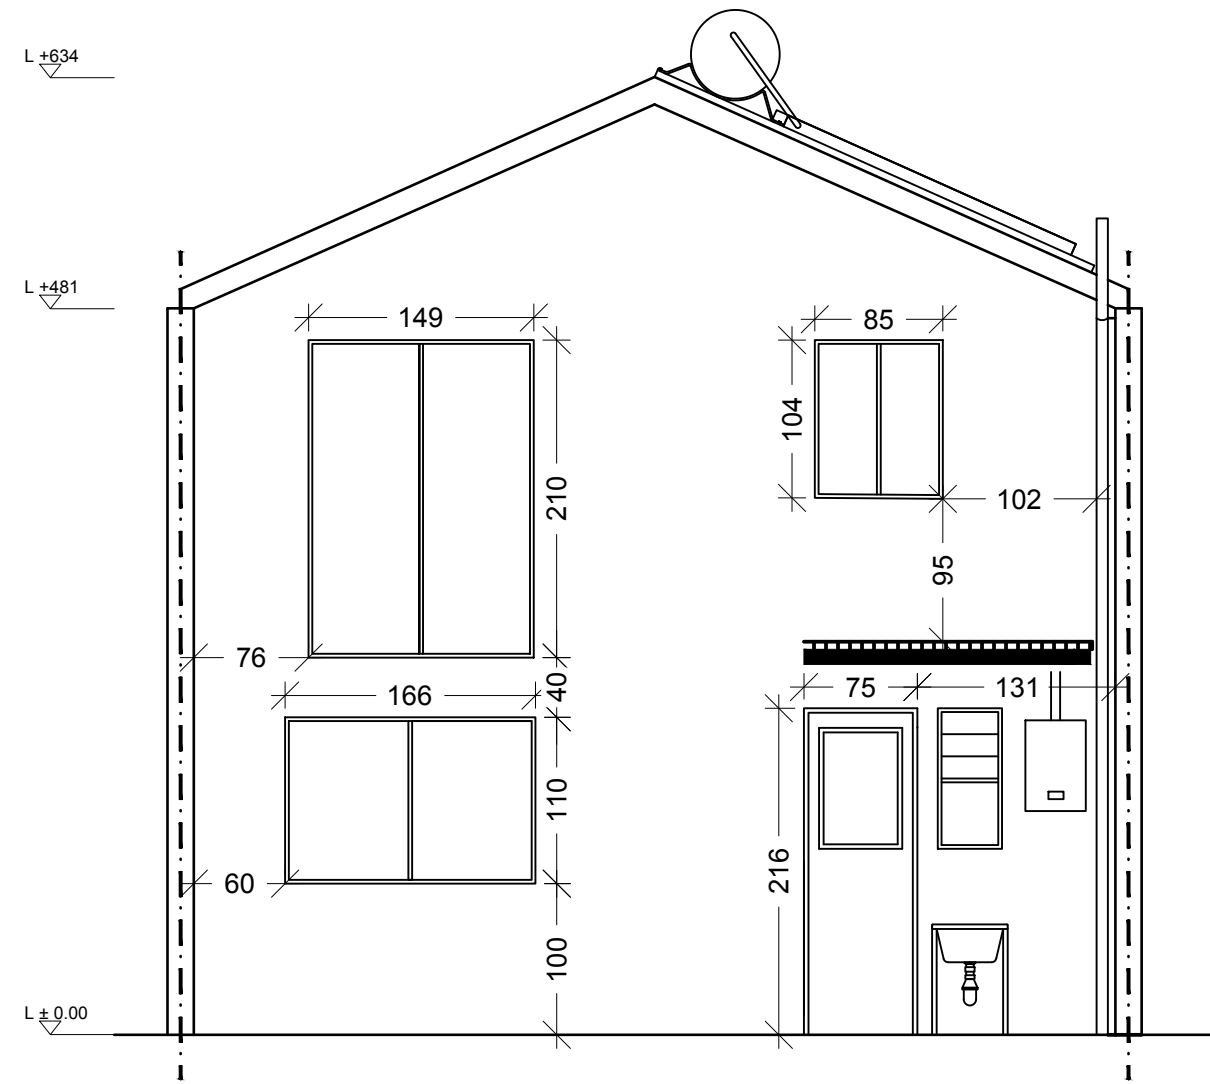

PROSPETTO POSTERIORE

POLITECNICO DI MILANO  
SCUOLA DEL DESIGN  
C.L. DESIGN DEGLI INTERNI  
PROGETTO:



PROPOSTA DI  
AMPLIAMENTO  
VILLA VERDE

CORSO:

STRUMENTI E METODI  
DEL PROGETTO

DOCENTE:

MARCO FERRARA

STUDENTI:

YLENIA BARBERA  
VALERIA ROSSI  
LEONARDO TUMMINELLO

OGGETTO:

PROSPETTI

NOTE:

-

NOME FILE:

VV-D\_4.dwg

VERS

DATA

A

2017.04.11


TAVOLA NO.:

02 DI 04


A201

DATA: 2017/06/06 SCALA: 1:50  
REV: FORMATO: A2

DIRECTORY:/USERS/VALERIA/VV-D\_4.DWG PLOTTED ON: 7/10/2017 11:10:39 AM I BY USER VALERIA ROSSI

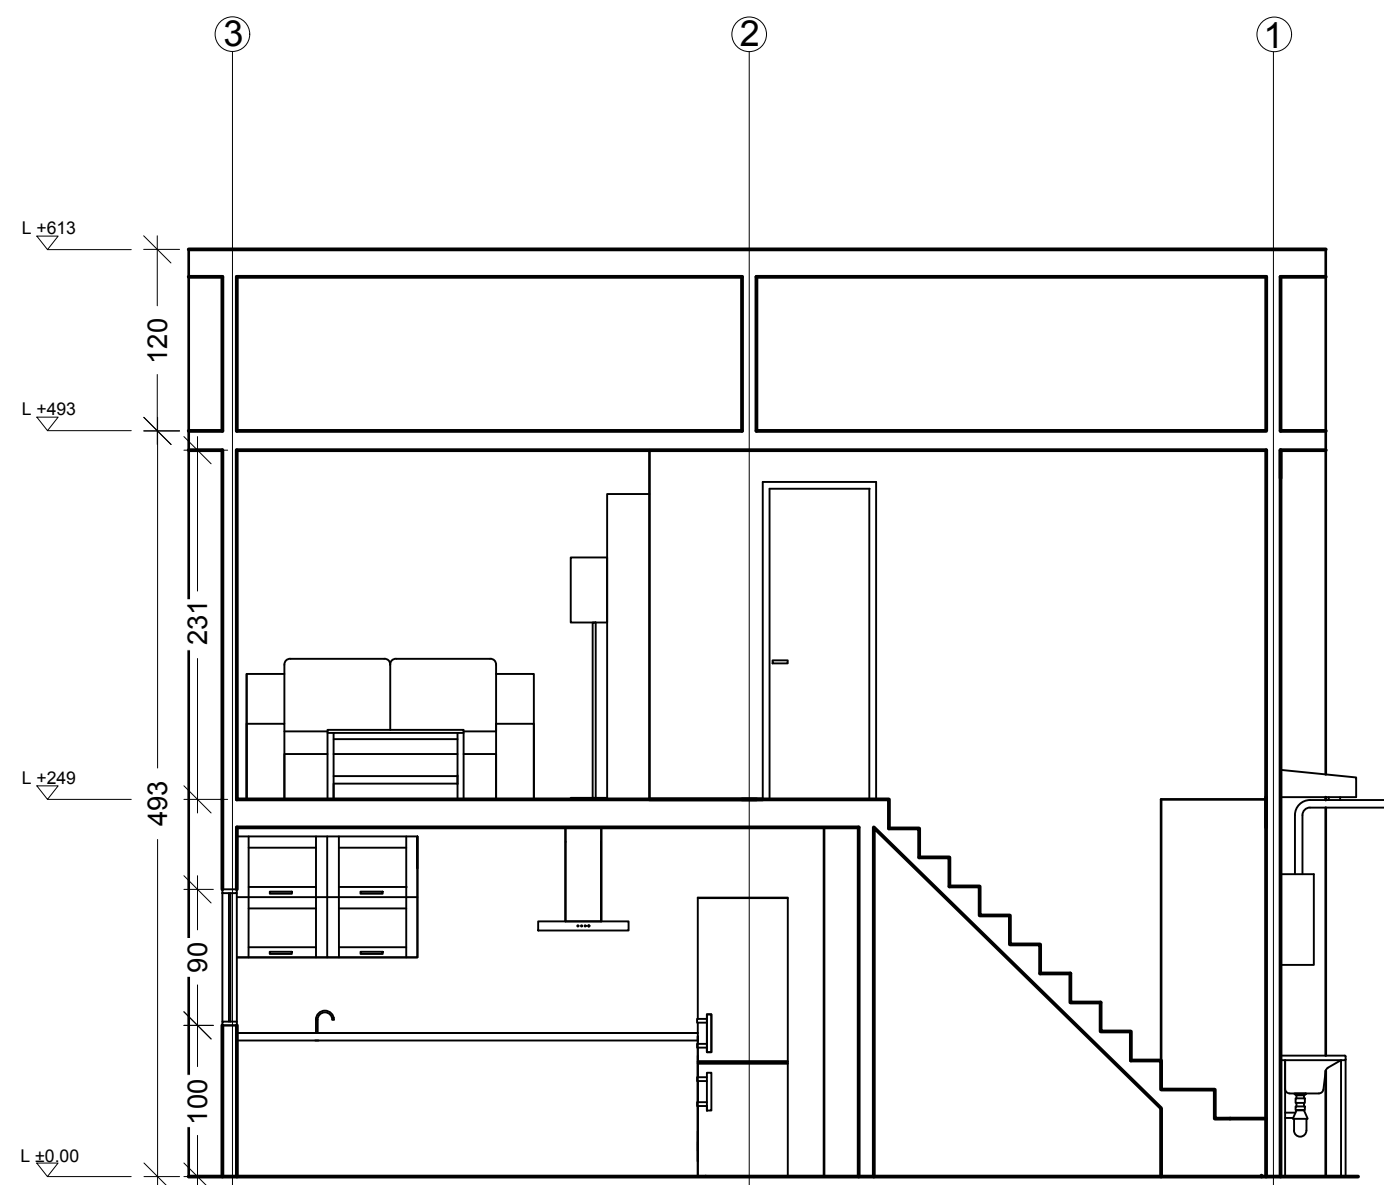

SEZIONE A

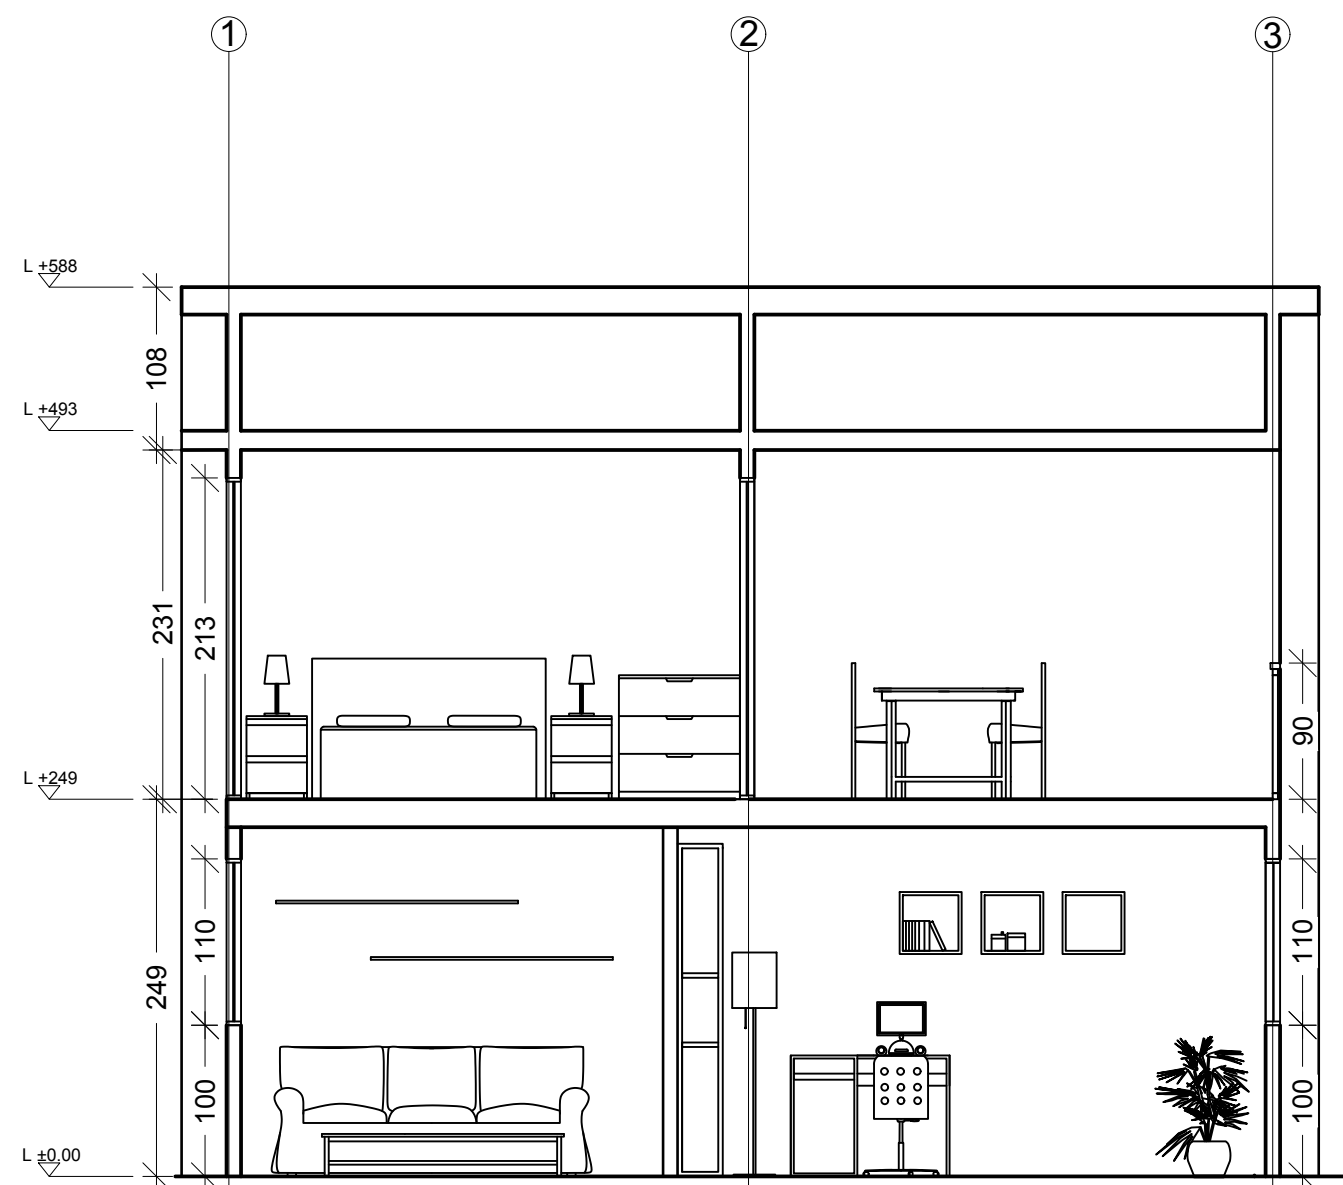

SEZIONE B

POLITECNICO DI MILANO  
SCUOLA DEL DESIGN  
C.L. DESIGN DEGLI INTERNI  
PROGETTO:

PROPOSTA DI  
AMPLIAMENTO  
VILLA VERDE

CORSO:

STRUMENTI E METODI  
DEL PROGETTO

DOCENTE:

MARCO FERRARA

STUDENTI:

YLENIA BARBERA  
VALERIA ROSSI  
LEONARDO TUMMINELLO

OGGETTO:

SEZIONI

NOTE:

-

NOME FILE:

VV-D\_4.dwg

VERS

DATA

A

2017.04.11


TAVOLA NO.:

03 DI 04


A301

DATA: 2017/06/06 SCALA: 1:50  
REV: FORMATO: A2

DIRECTORY:/USERS/VALERIA/VV-D\_4.DWG| PLOTTED ON: 7/10/2017 11:10:40 AM | BY USER: VALERIA ROSSI

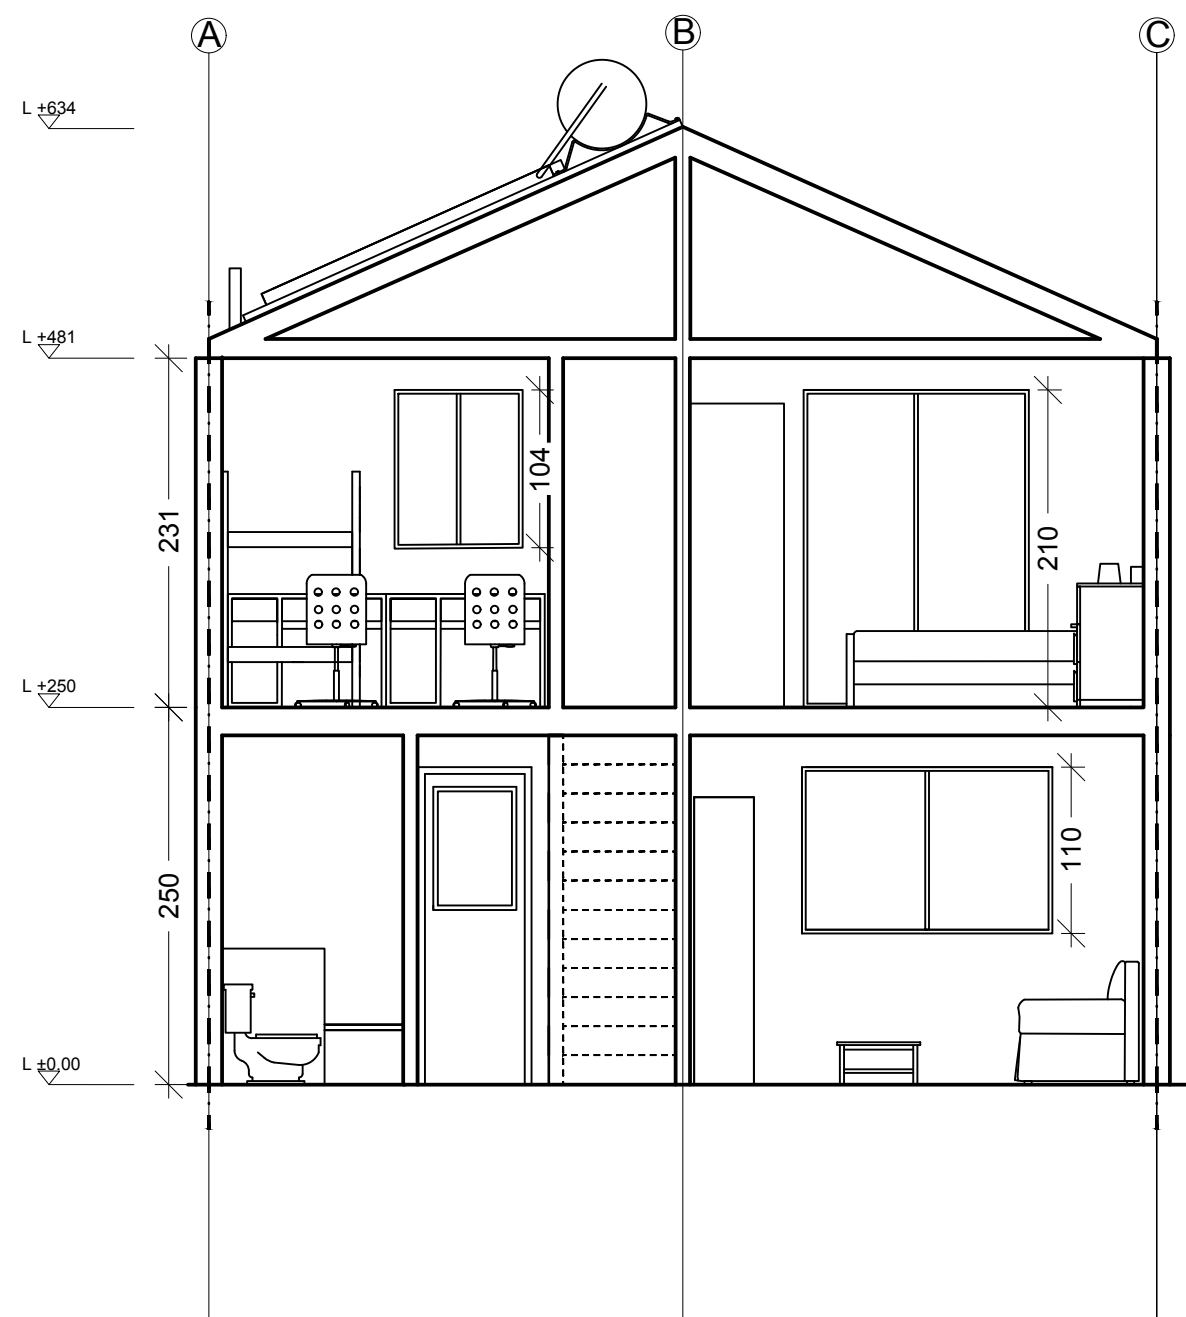

SEZIONE C

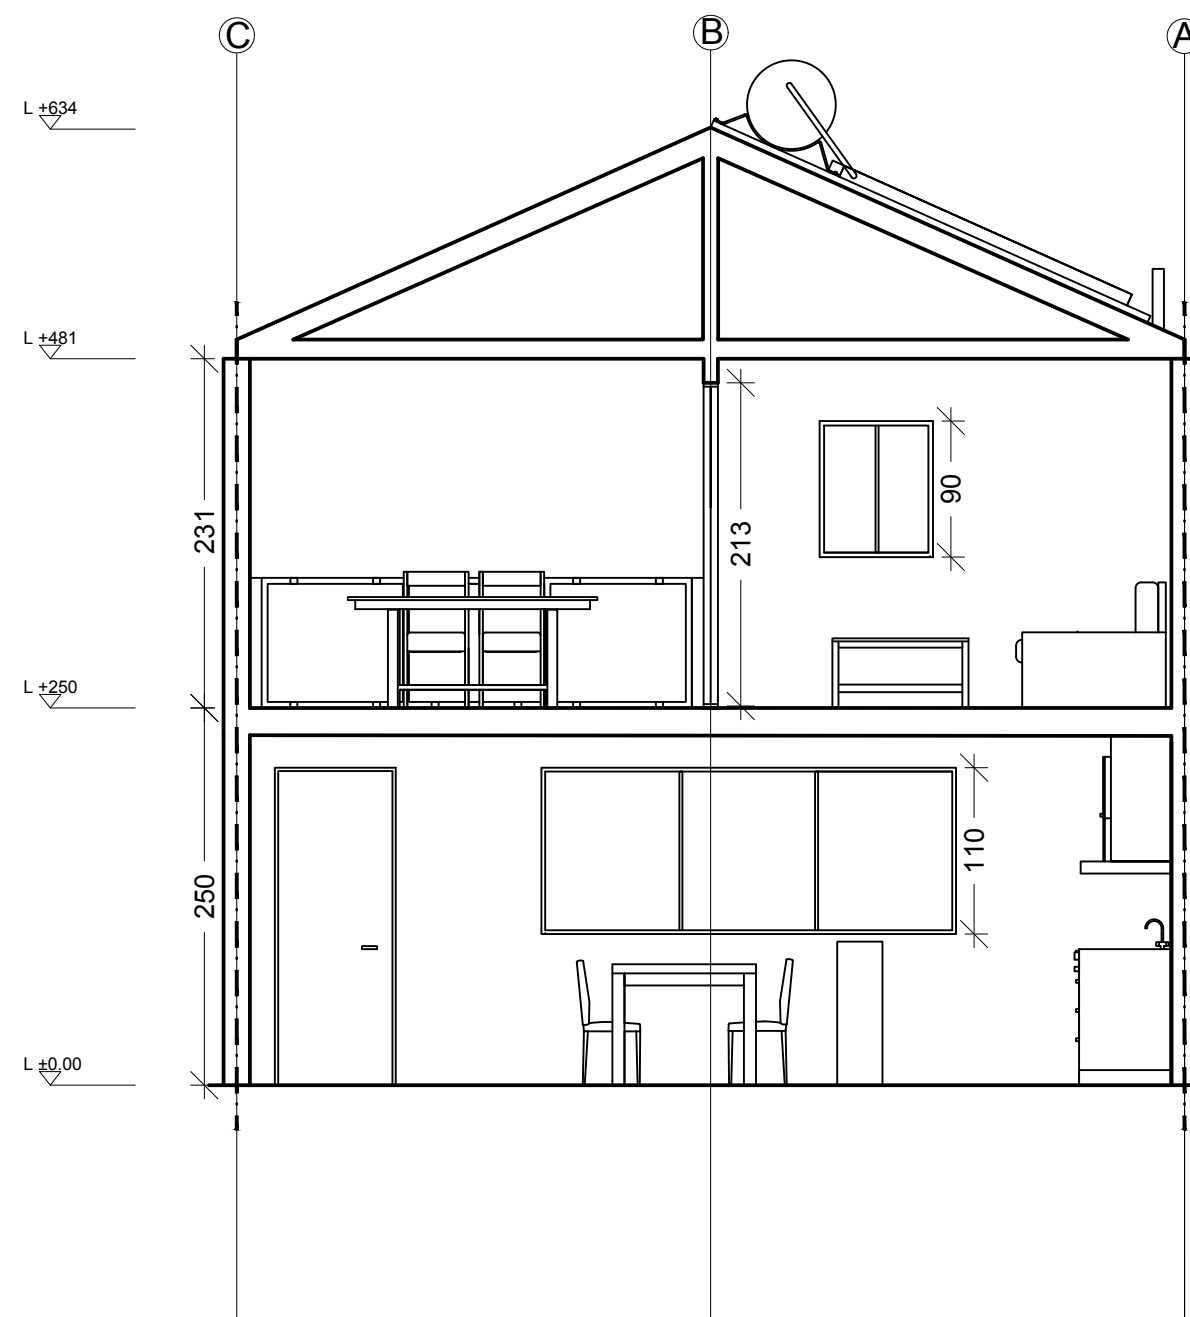

SEZIONE D

PROPOSTA DI  
AMPLIAMENTO  
VILLA VERDE

CORSO:

STRUMENTI E METODI  
DEL PROGETTO

DOCENTE:

MARCO FERRARA

STUDENTI:

YLENIA BARBERA  
VALERIA ROSSI  
LEONARDO TUMMINIELLO

OGGETTO:

SEZIONI

NOTE:

NOME FILE:

VV-D\_4.dwg

VERS

DATA

A

2017.04.11

TAVOLA NO.:

04 DI 04

A302

DATA: 2017/06/06 SCALA: 1:50  
REV: FORMATO: A2